


J4:F

LUCKRING AV BEFINTLIG VÄXTBÄDD FÖR TRÄD

ANVISNINGAR
För kontakt se kompetens "Träd".

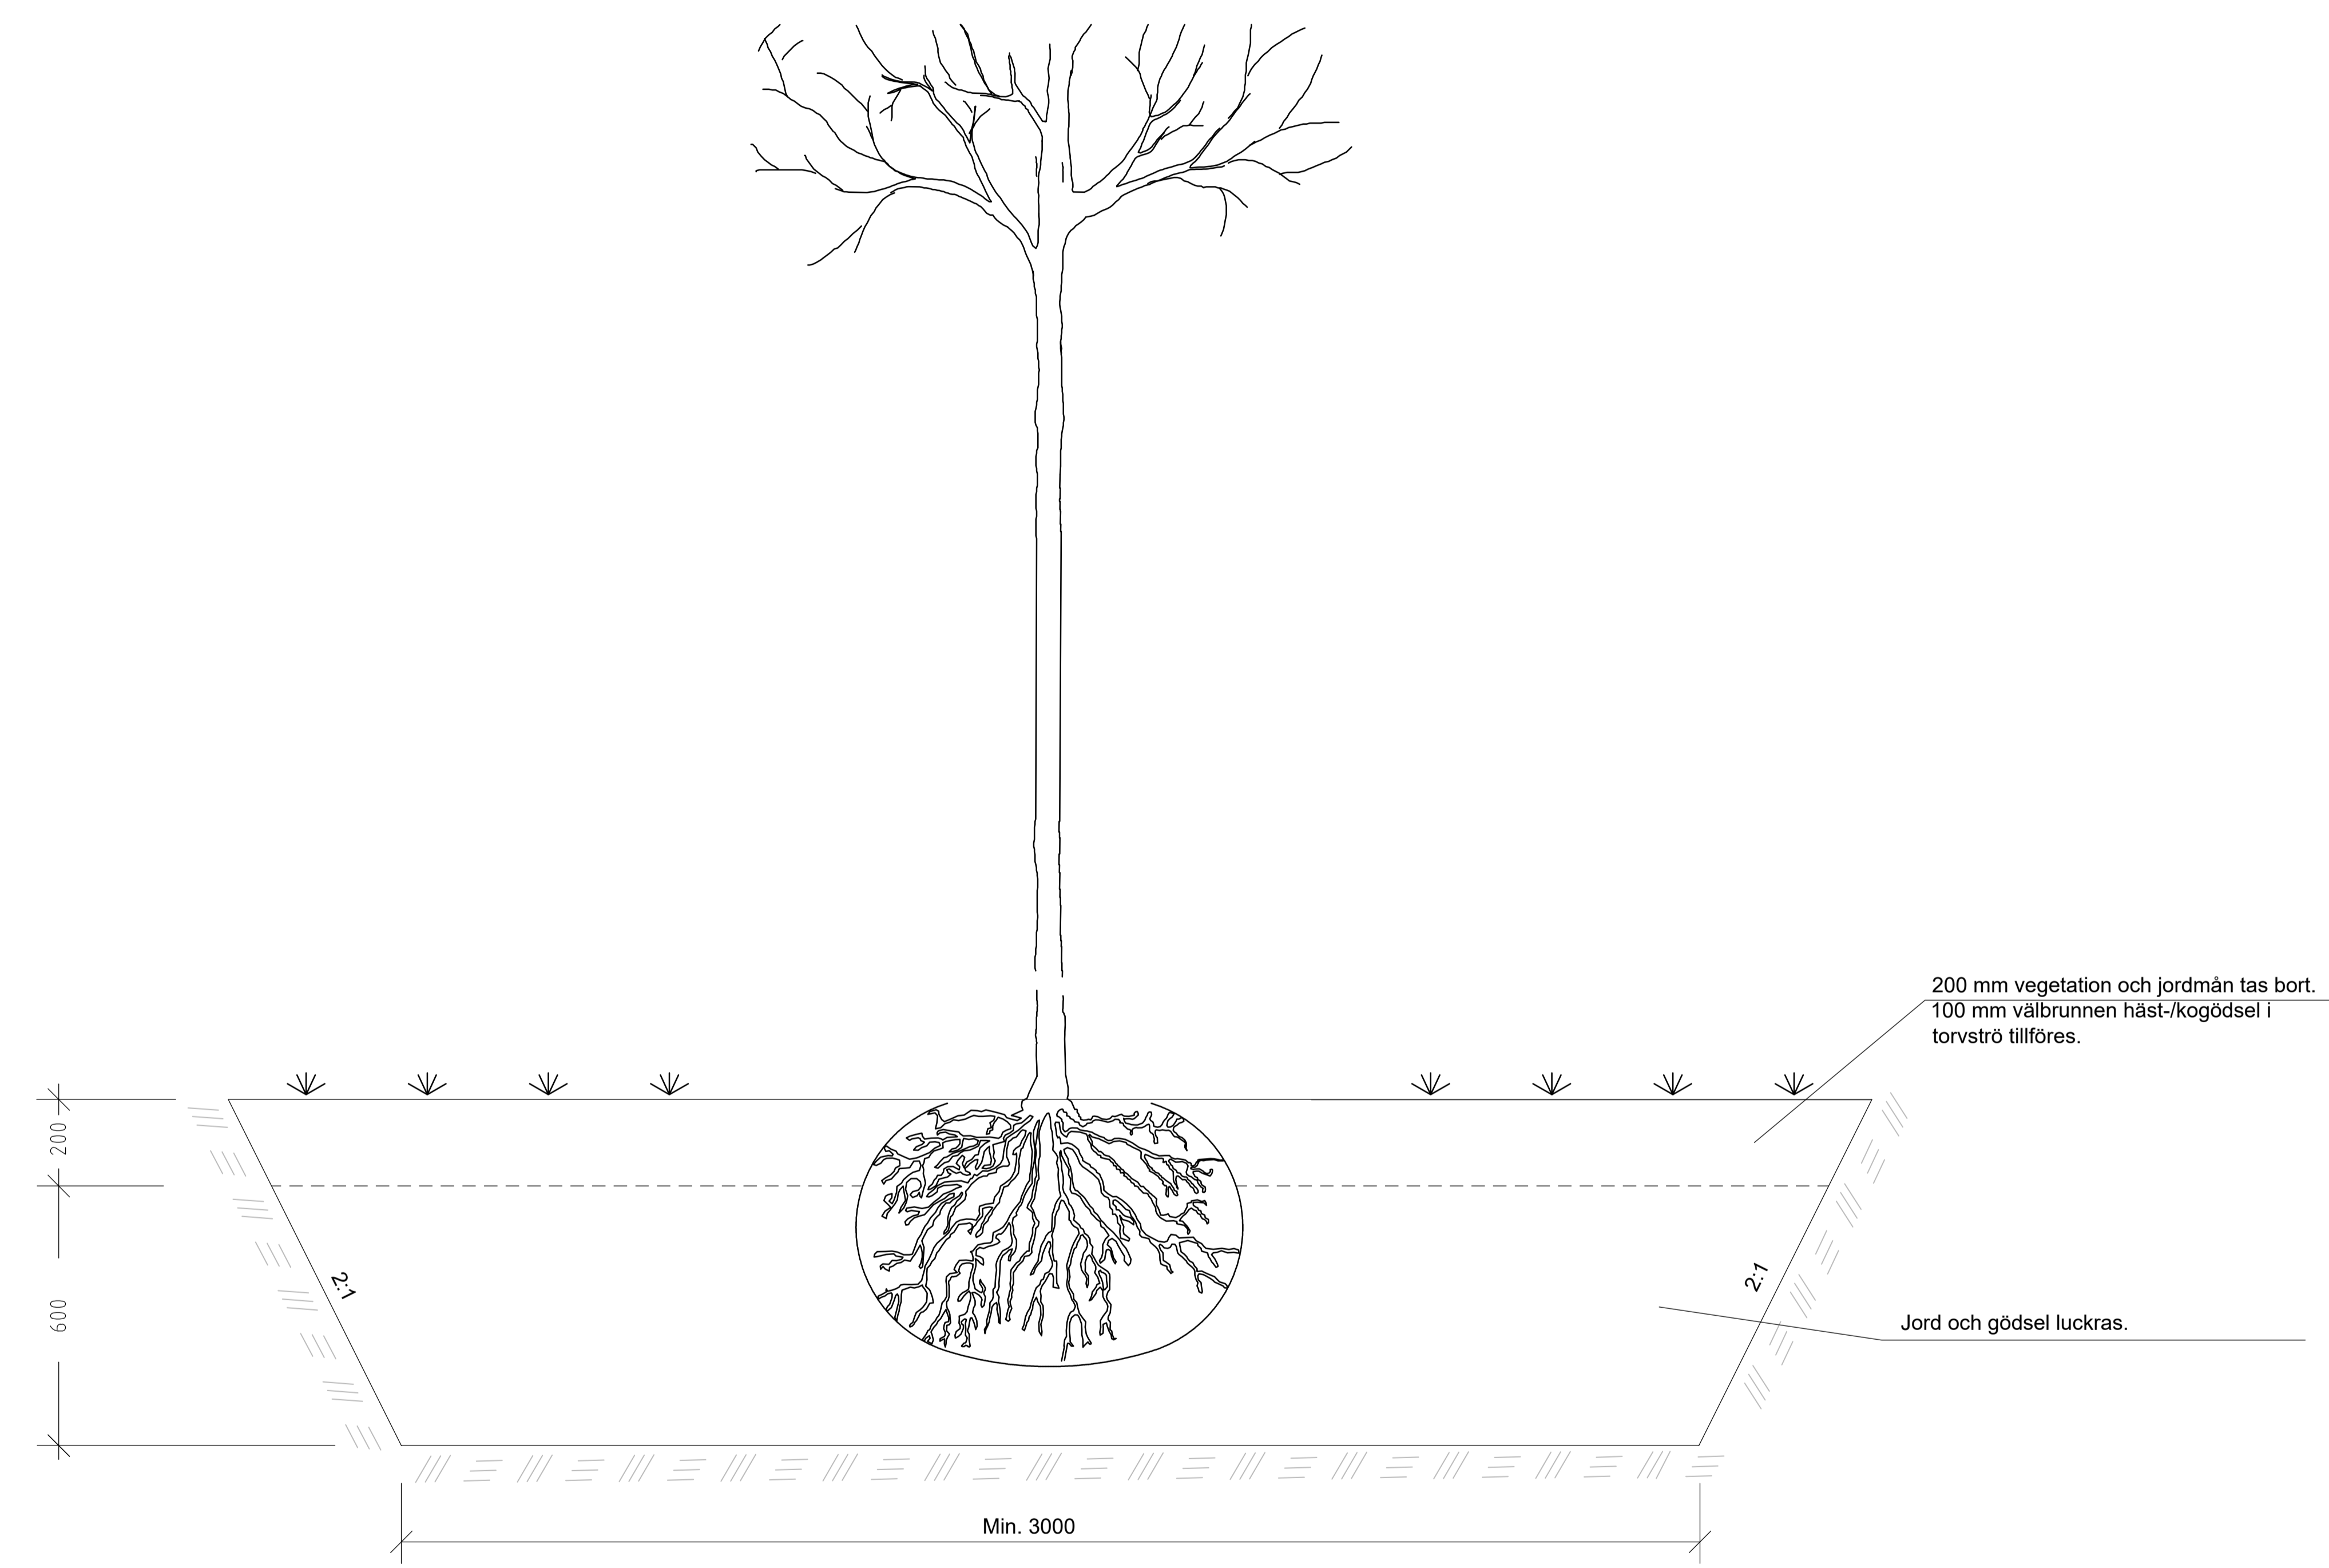

SEKTION
SKALA 1:10
MÄTT ANGES I MM

<p>Göteborgs Stad</p> <p>Stadsmiljöförvaltningen</p>	STANDARDRITNING		Luckring av befintlig växtbädd för träd Jordmaterial och växtbäddar	<small>Göller fr.o.m. TH 2023.2</small> REV
	<small>Beslutad av Avdelning:</small> Planering och investering	<small>Ansvarig Enhet:</small> Projektledning 1		