


# J4:F

## LUCKRING AV BEFINTLIG VÄXTBÄDD FÖR TRÄD

ANVISNINGAR  
För kontakt se kompetens "Träd".

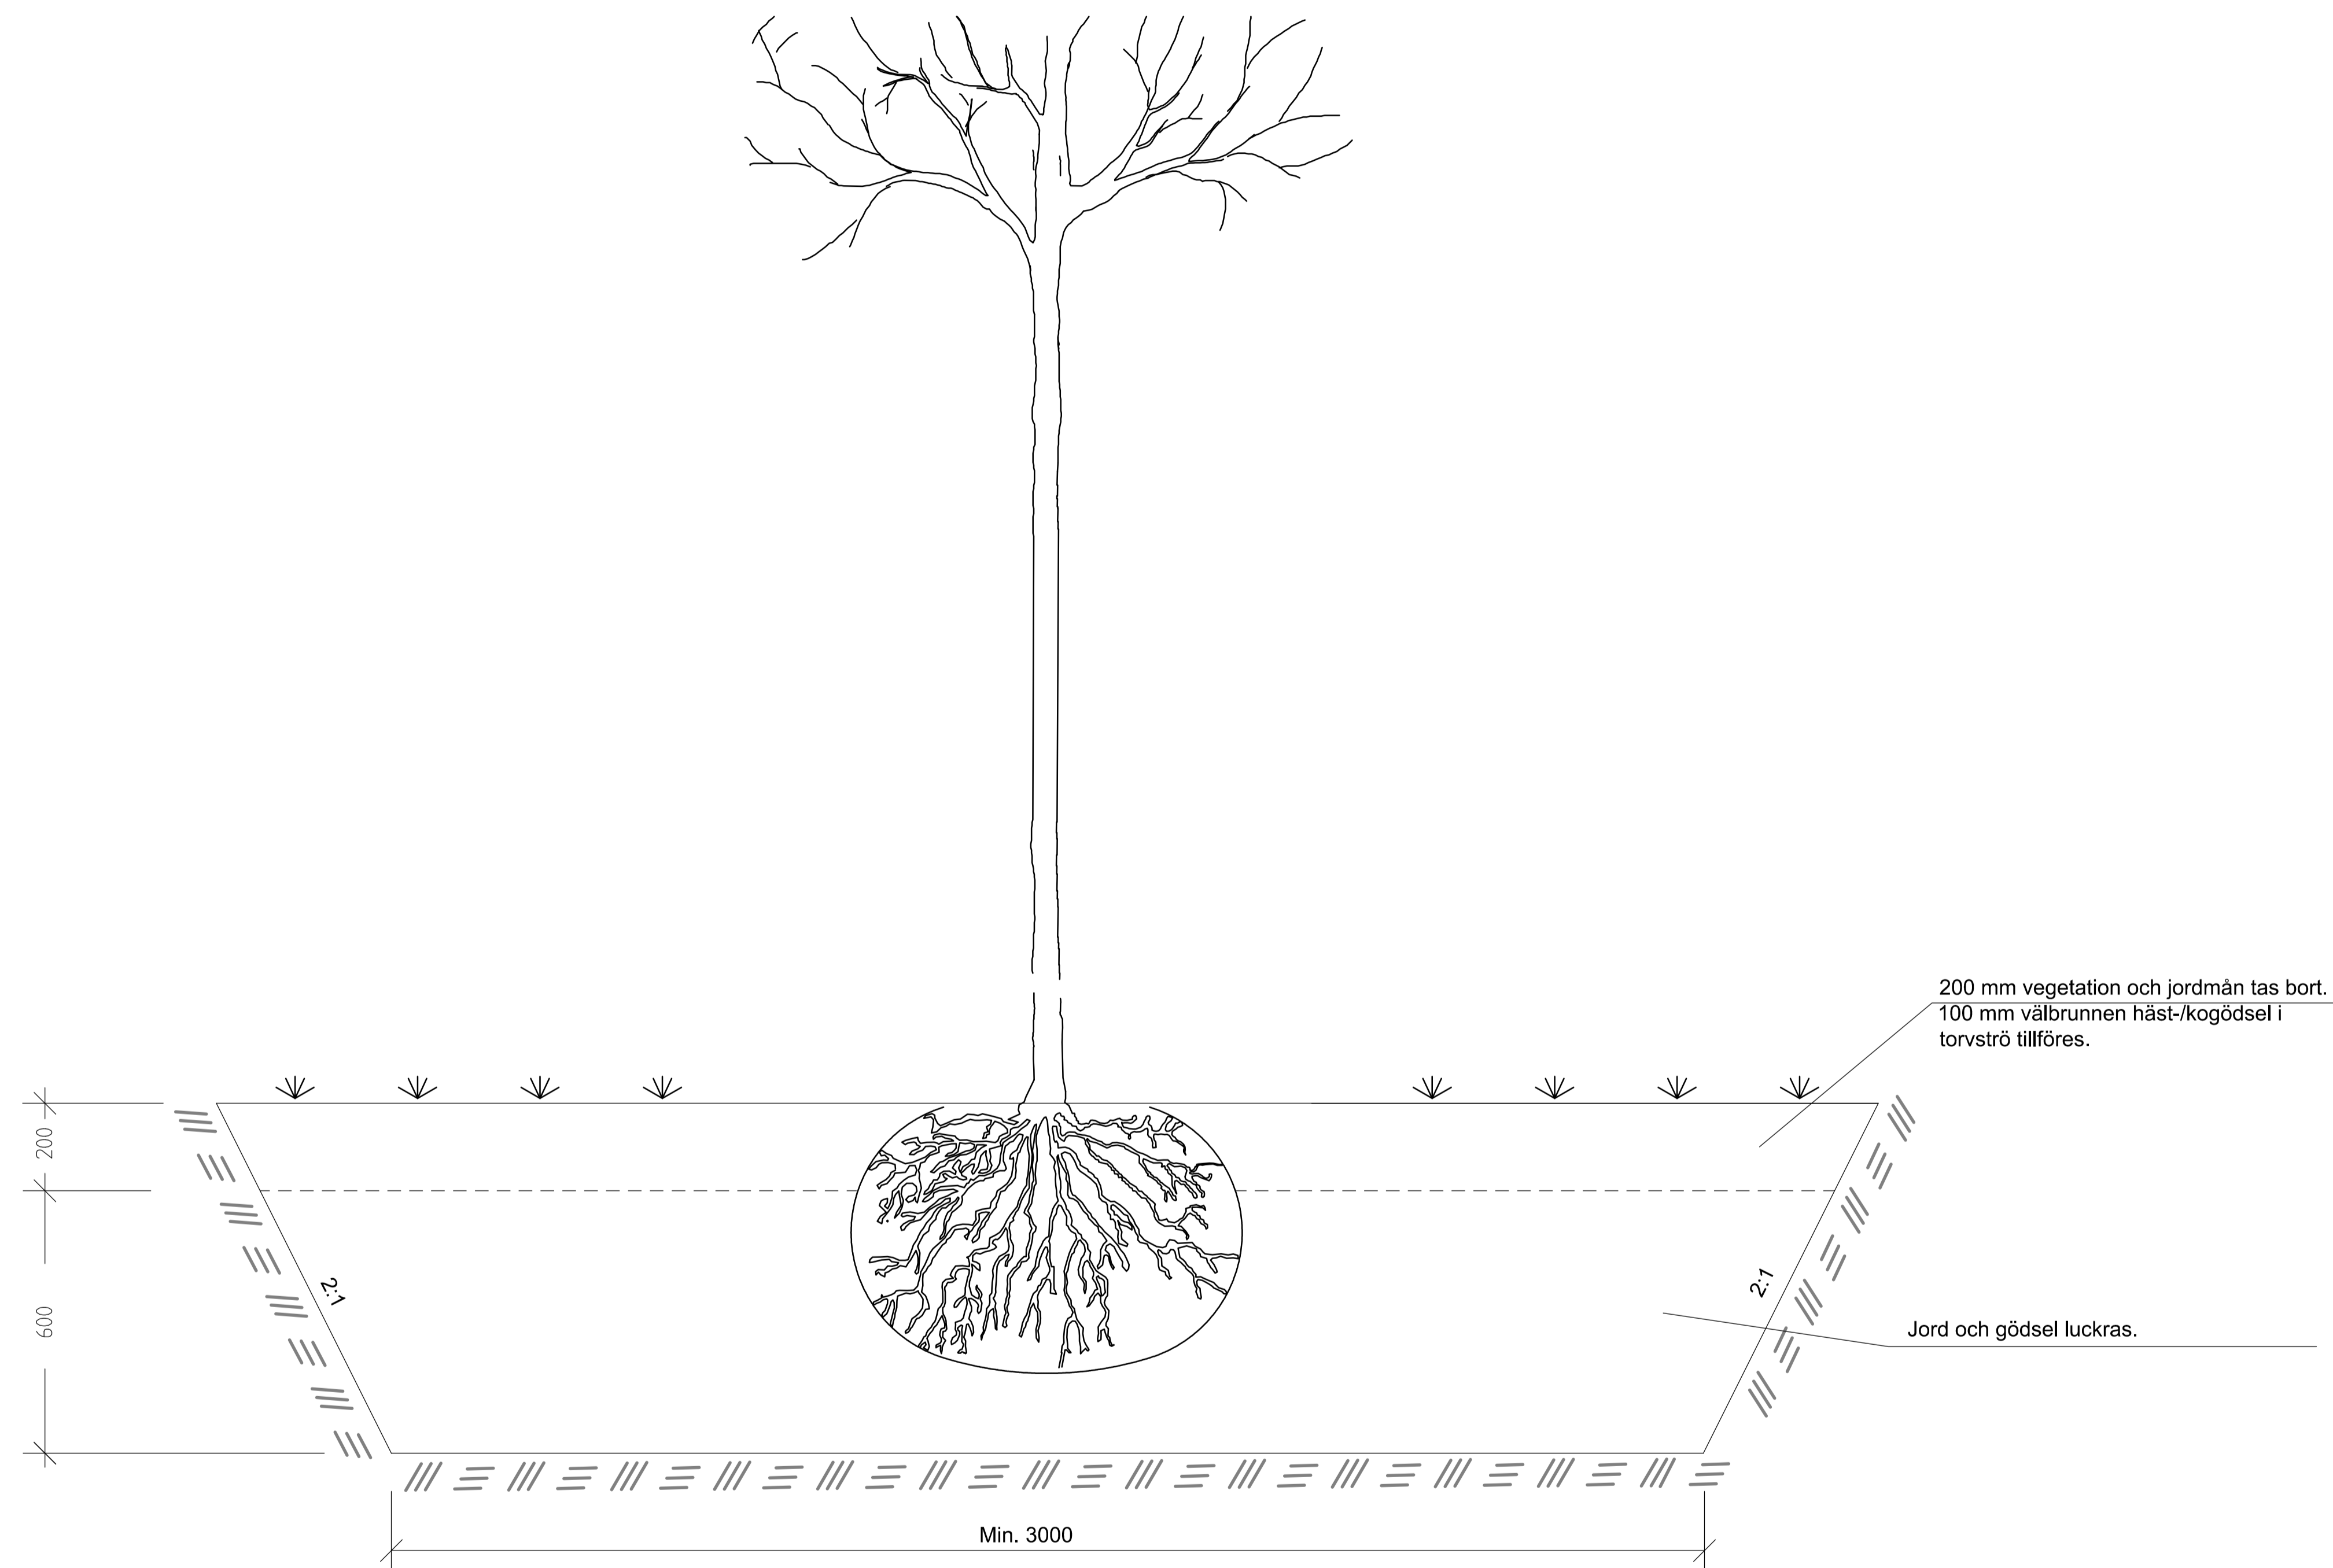

SEKTION  
SKALA 1:10  
MÅTT ANGES I MM

		STANDARDRITNING		Göller fr.o.m TH 2023:1	
Göteborgs Stad		Luckring av befintlig växtbädd för träd			
Göteborgs Stad		Jordmaterial och växtbäddar			
Beslutad av Avdelning:	Ansvarig Enhet:	FÖRMAT	SKALA	RITNINGSNUMMER	REV
Planering och investering	Investering 1	A1	1:10	J4:F	D