




Sektion J4:G

-Växtbäddsdjup anpassas efter växtmaterial.
-Behov av jordförbättring av växtjordslagret avgörs efter inspektion. Ex. om matjordsdjupet är <300mm skall jordförbättring göras genom att 100mm perennjord tillförs och blandas med växtjordslagret.
Se beskrivning i TH, kap 12TA6.3

Jordterrass

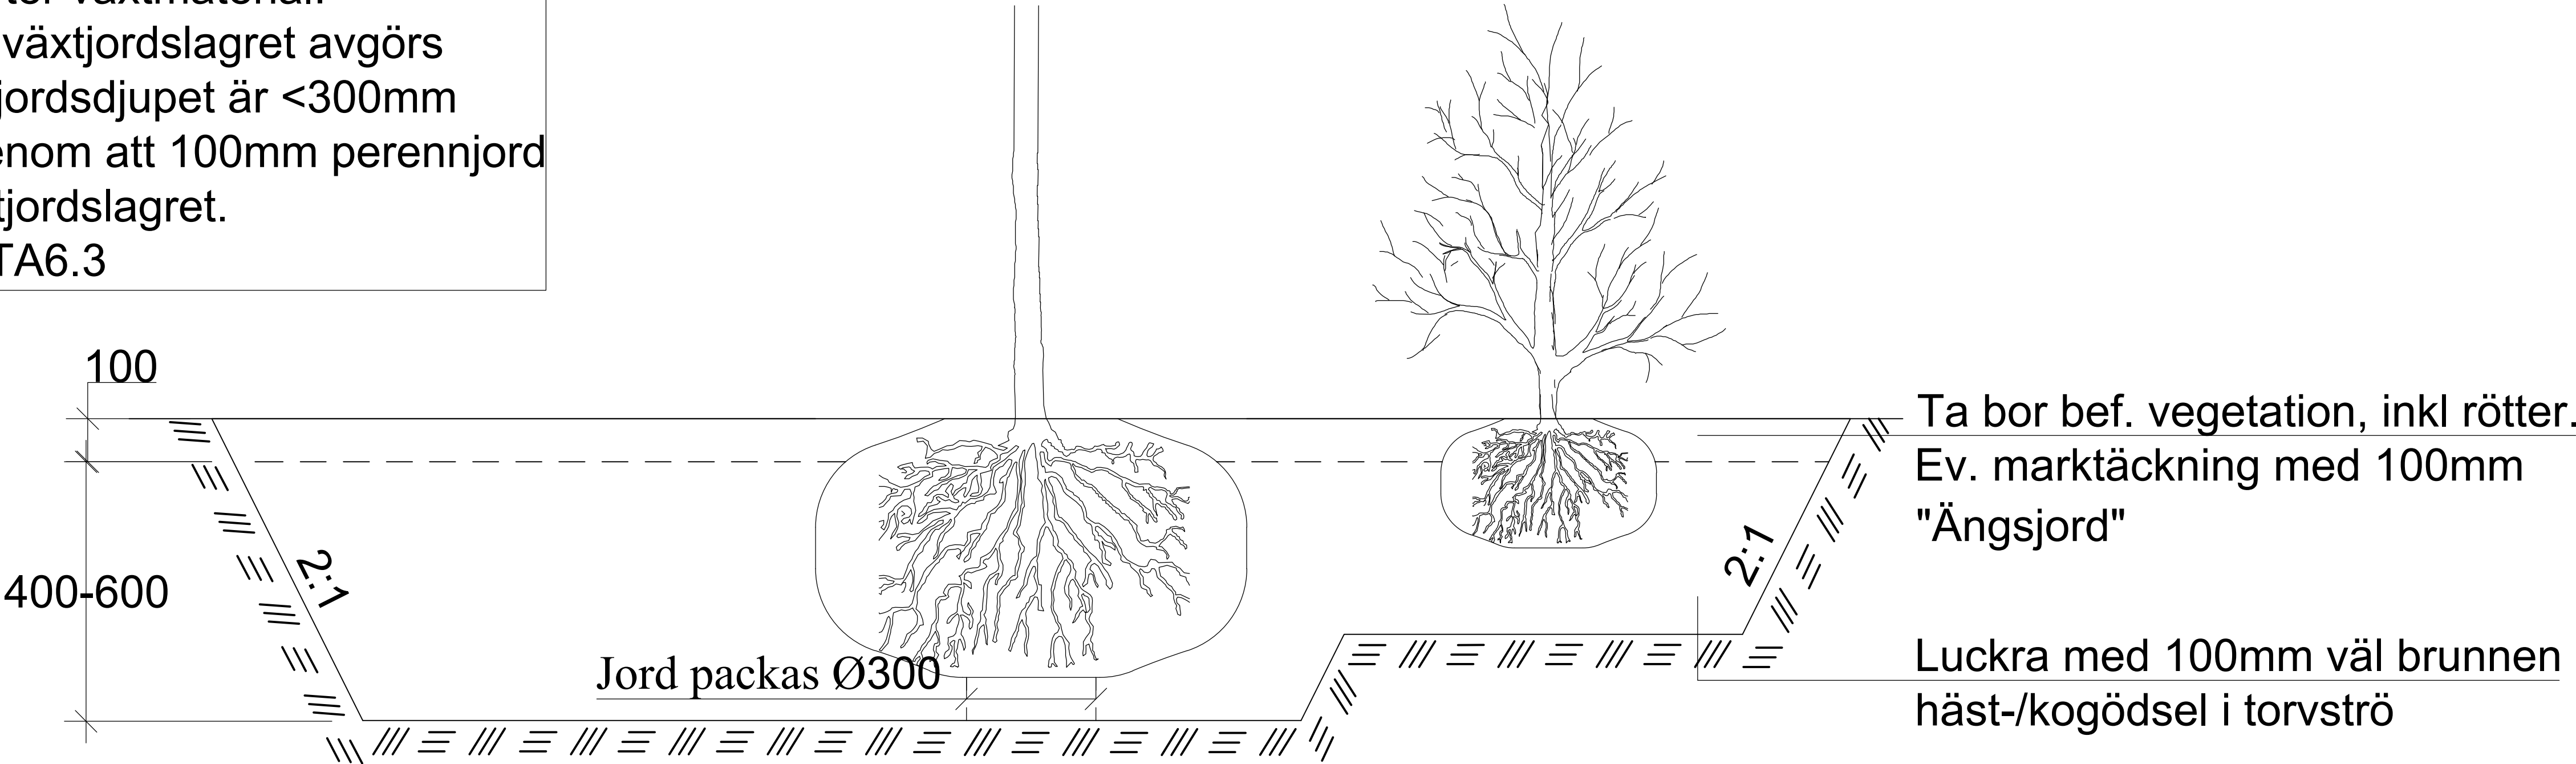

Bergterrass/Tidigare hårdgjord yta

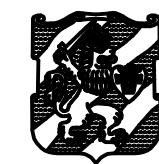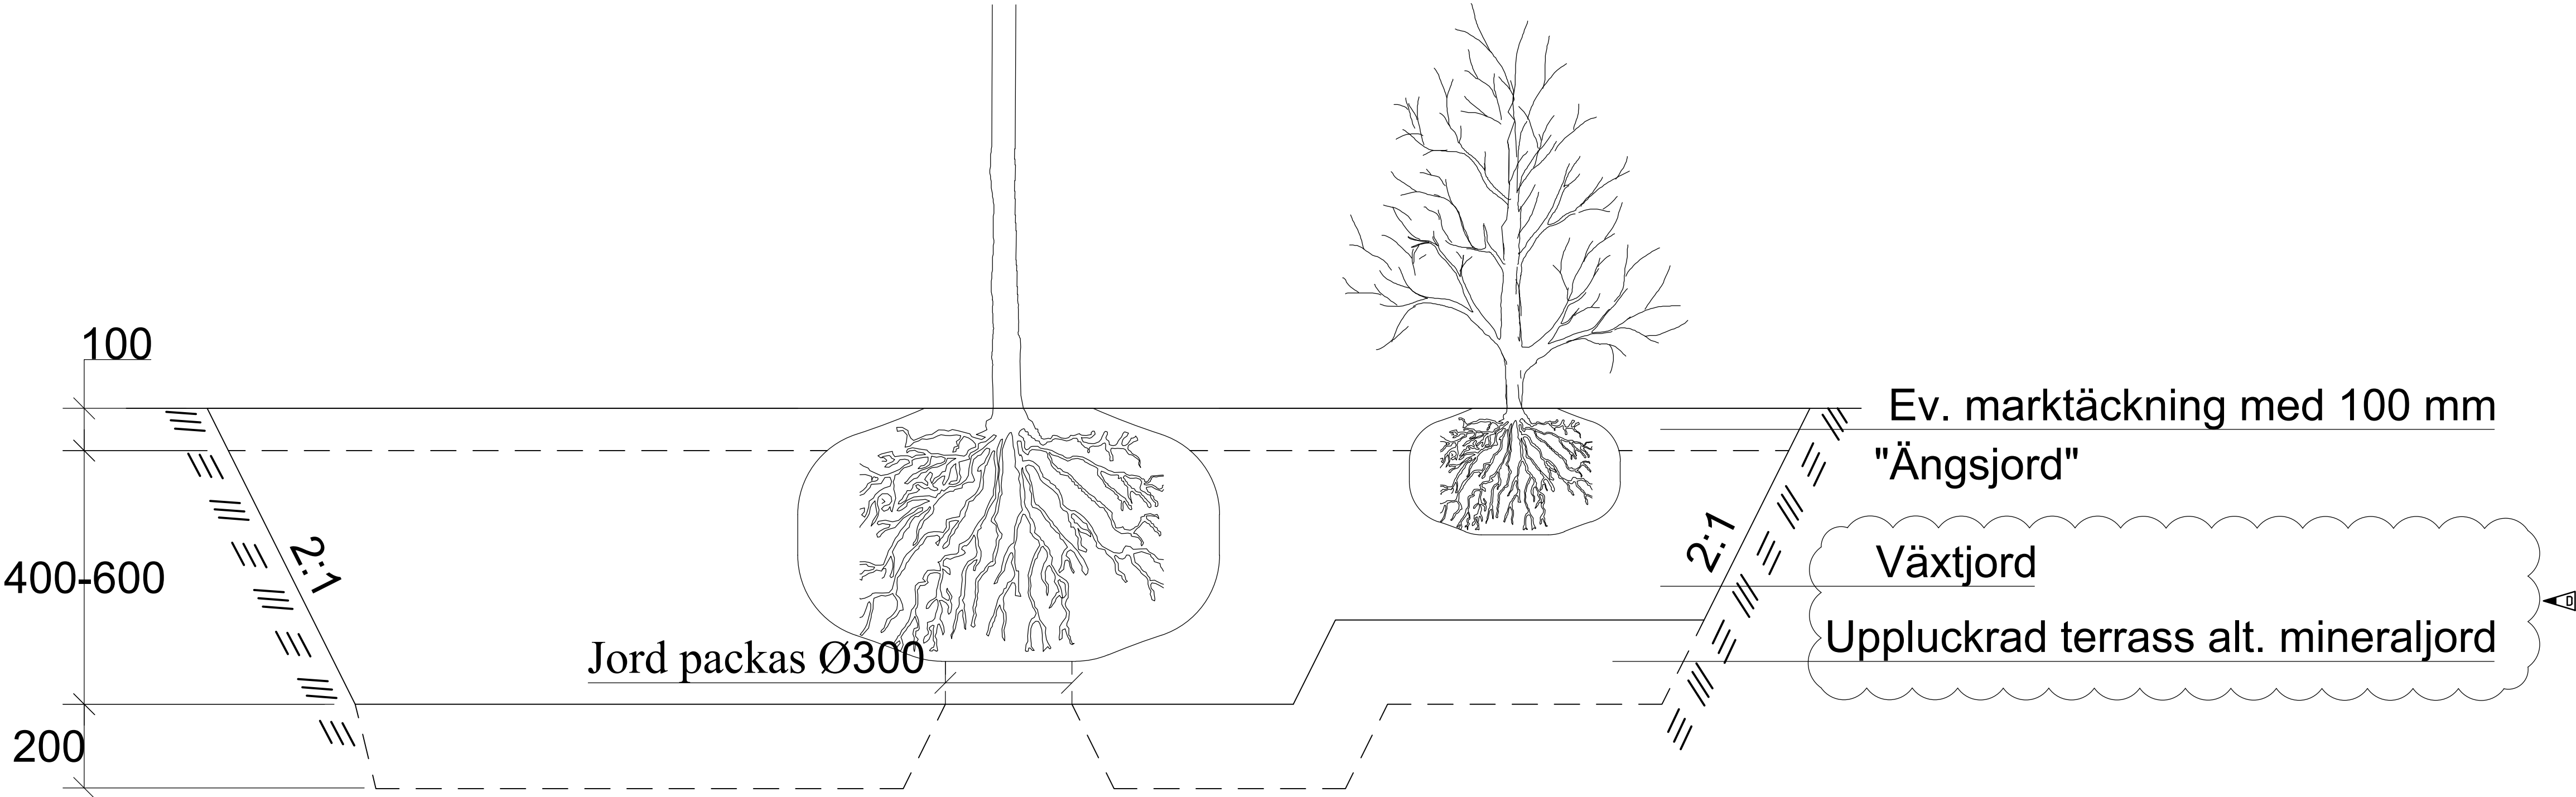

Göteborgs
Stad

Stadsmiljöförvaltningen
Beslutad av Avdelning: Ansvarig Enhet:
Planering och investering Projektledning 1

STANDARDRITNING
Växtbädd för naturlig plantering
I gräs och planteringsytor

FORMAT SKALA RITNINGNUMMER
A1 - J4:G

Göteborg fr.o.m
TH 2024-1
REV D