


Sektion J4:G

-Växtbäddsdjup anpassas efter växtmaterial.
-Behov av jordförbättring av växtjordslagret avgörs efter inspektion. Ex. om matjordsdjupet är <300mm skall jordförbättring göras genom att 100mm perennjord tillförs och blandas med växtjordslagret.
Se beskrivning i TH kap 12TA


Jordterrass

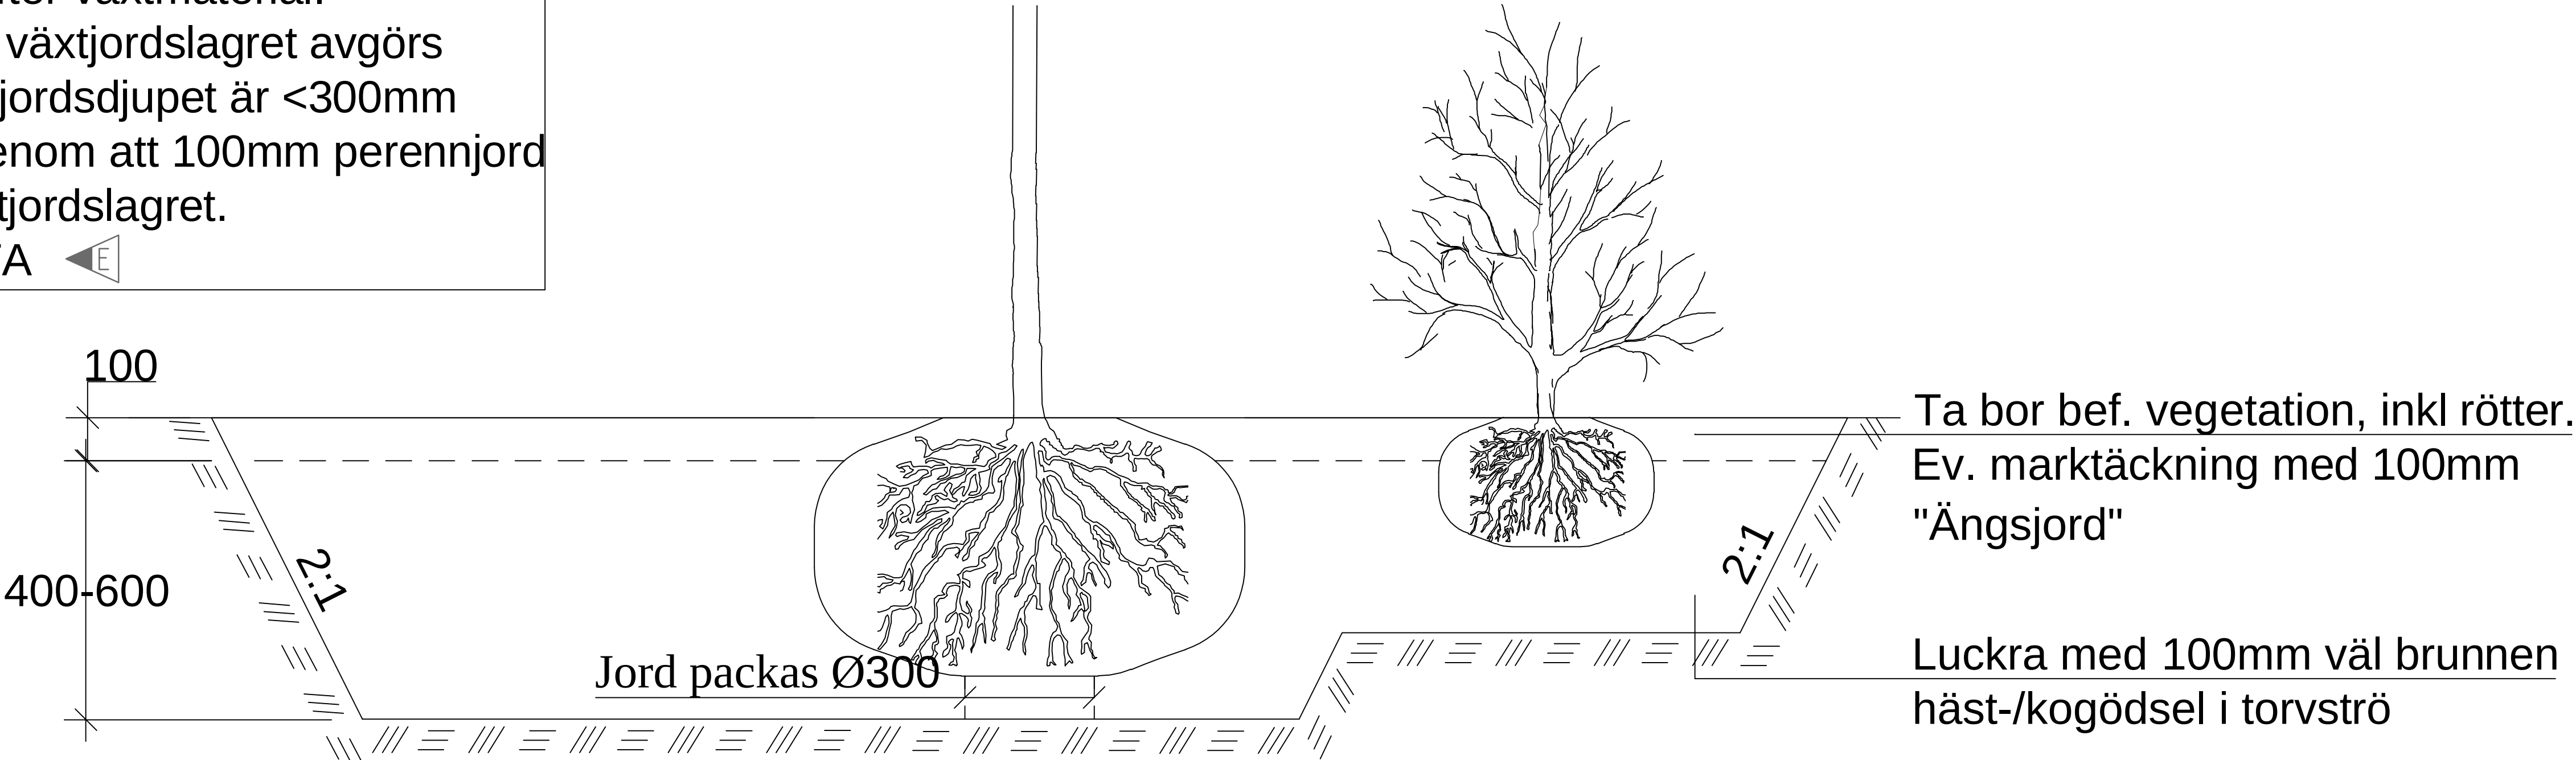

Ta bor bef. vegetation, inkl rötter.
Ev. marktäckning med 100mm
"Ängsjord"

Luckra med 100mm väl brunnen
häst-/kogödsel i torvströ

Bergterrass/Tidigare
hårdgjord yta

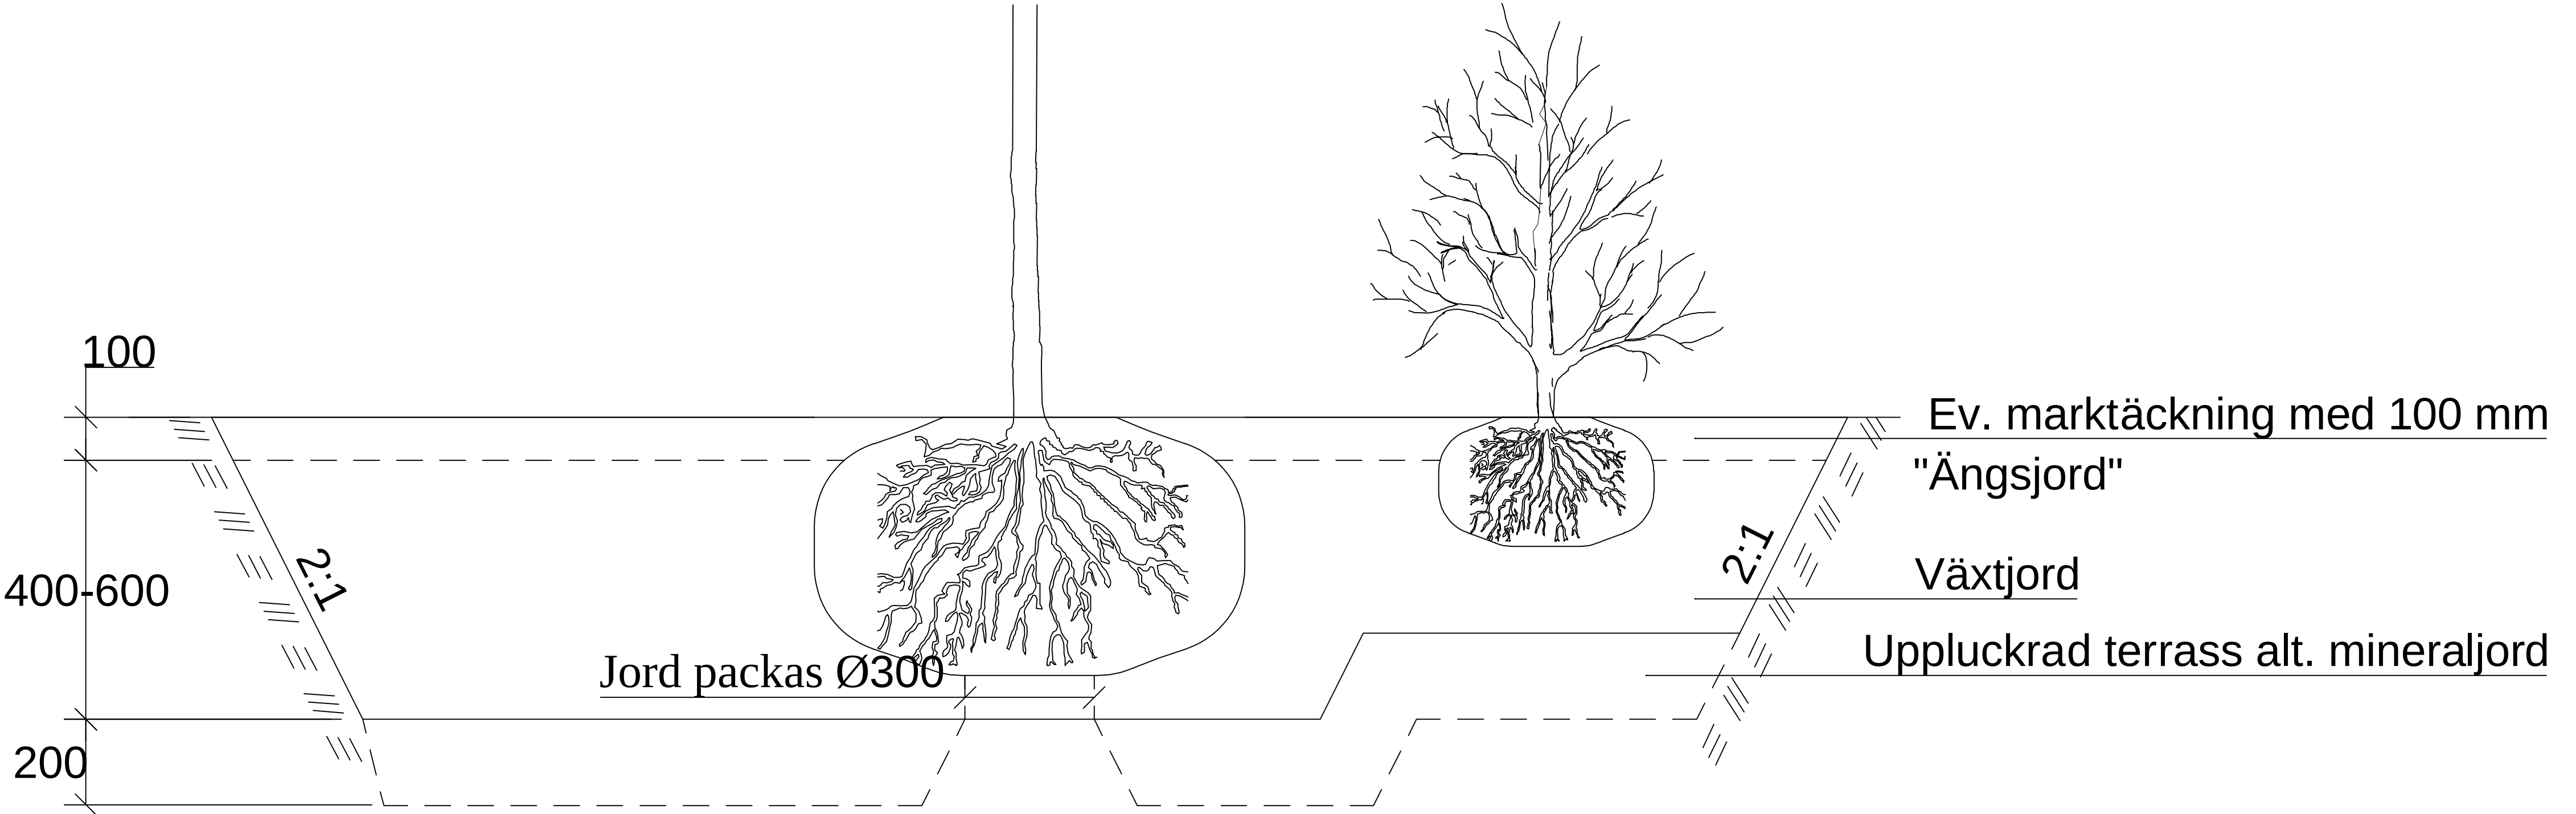

Ev. marktäckning med 100 mm
"Ängsjord"

Växtjord

Uppluckrad terrass alt. mineraljord