


# VÄXTBÄDD TRÄD I GRÖNYTA TYP STANDARD MED DRÄNERING

## ANVISNINGAR:

För kontakt se kompetens "Träd" eller "Kontaktlista Parkförvaltare".  
Se TH kap 12TA6.1

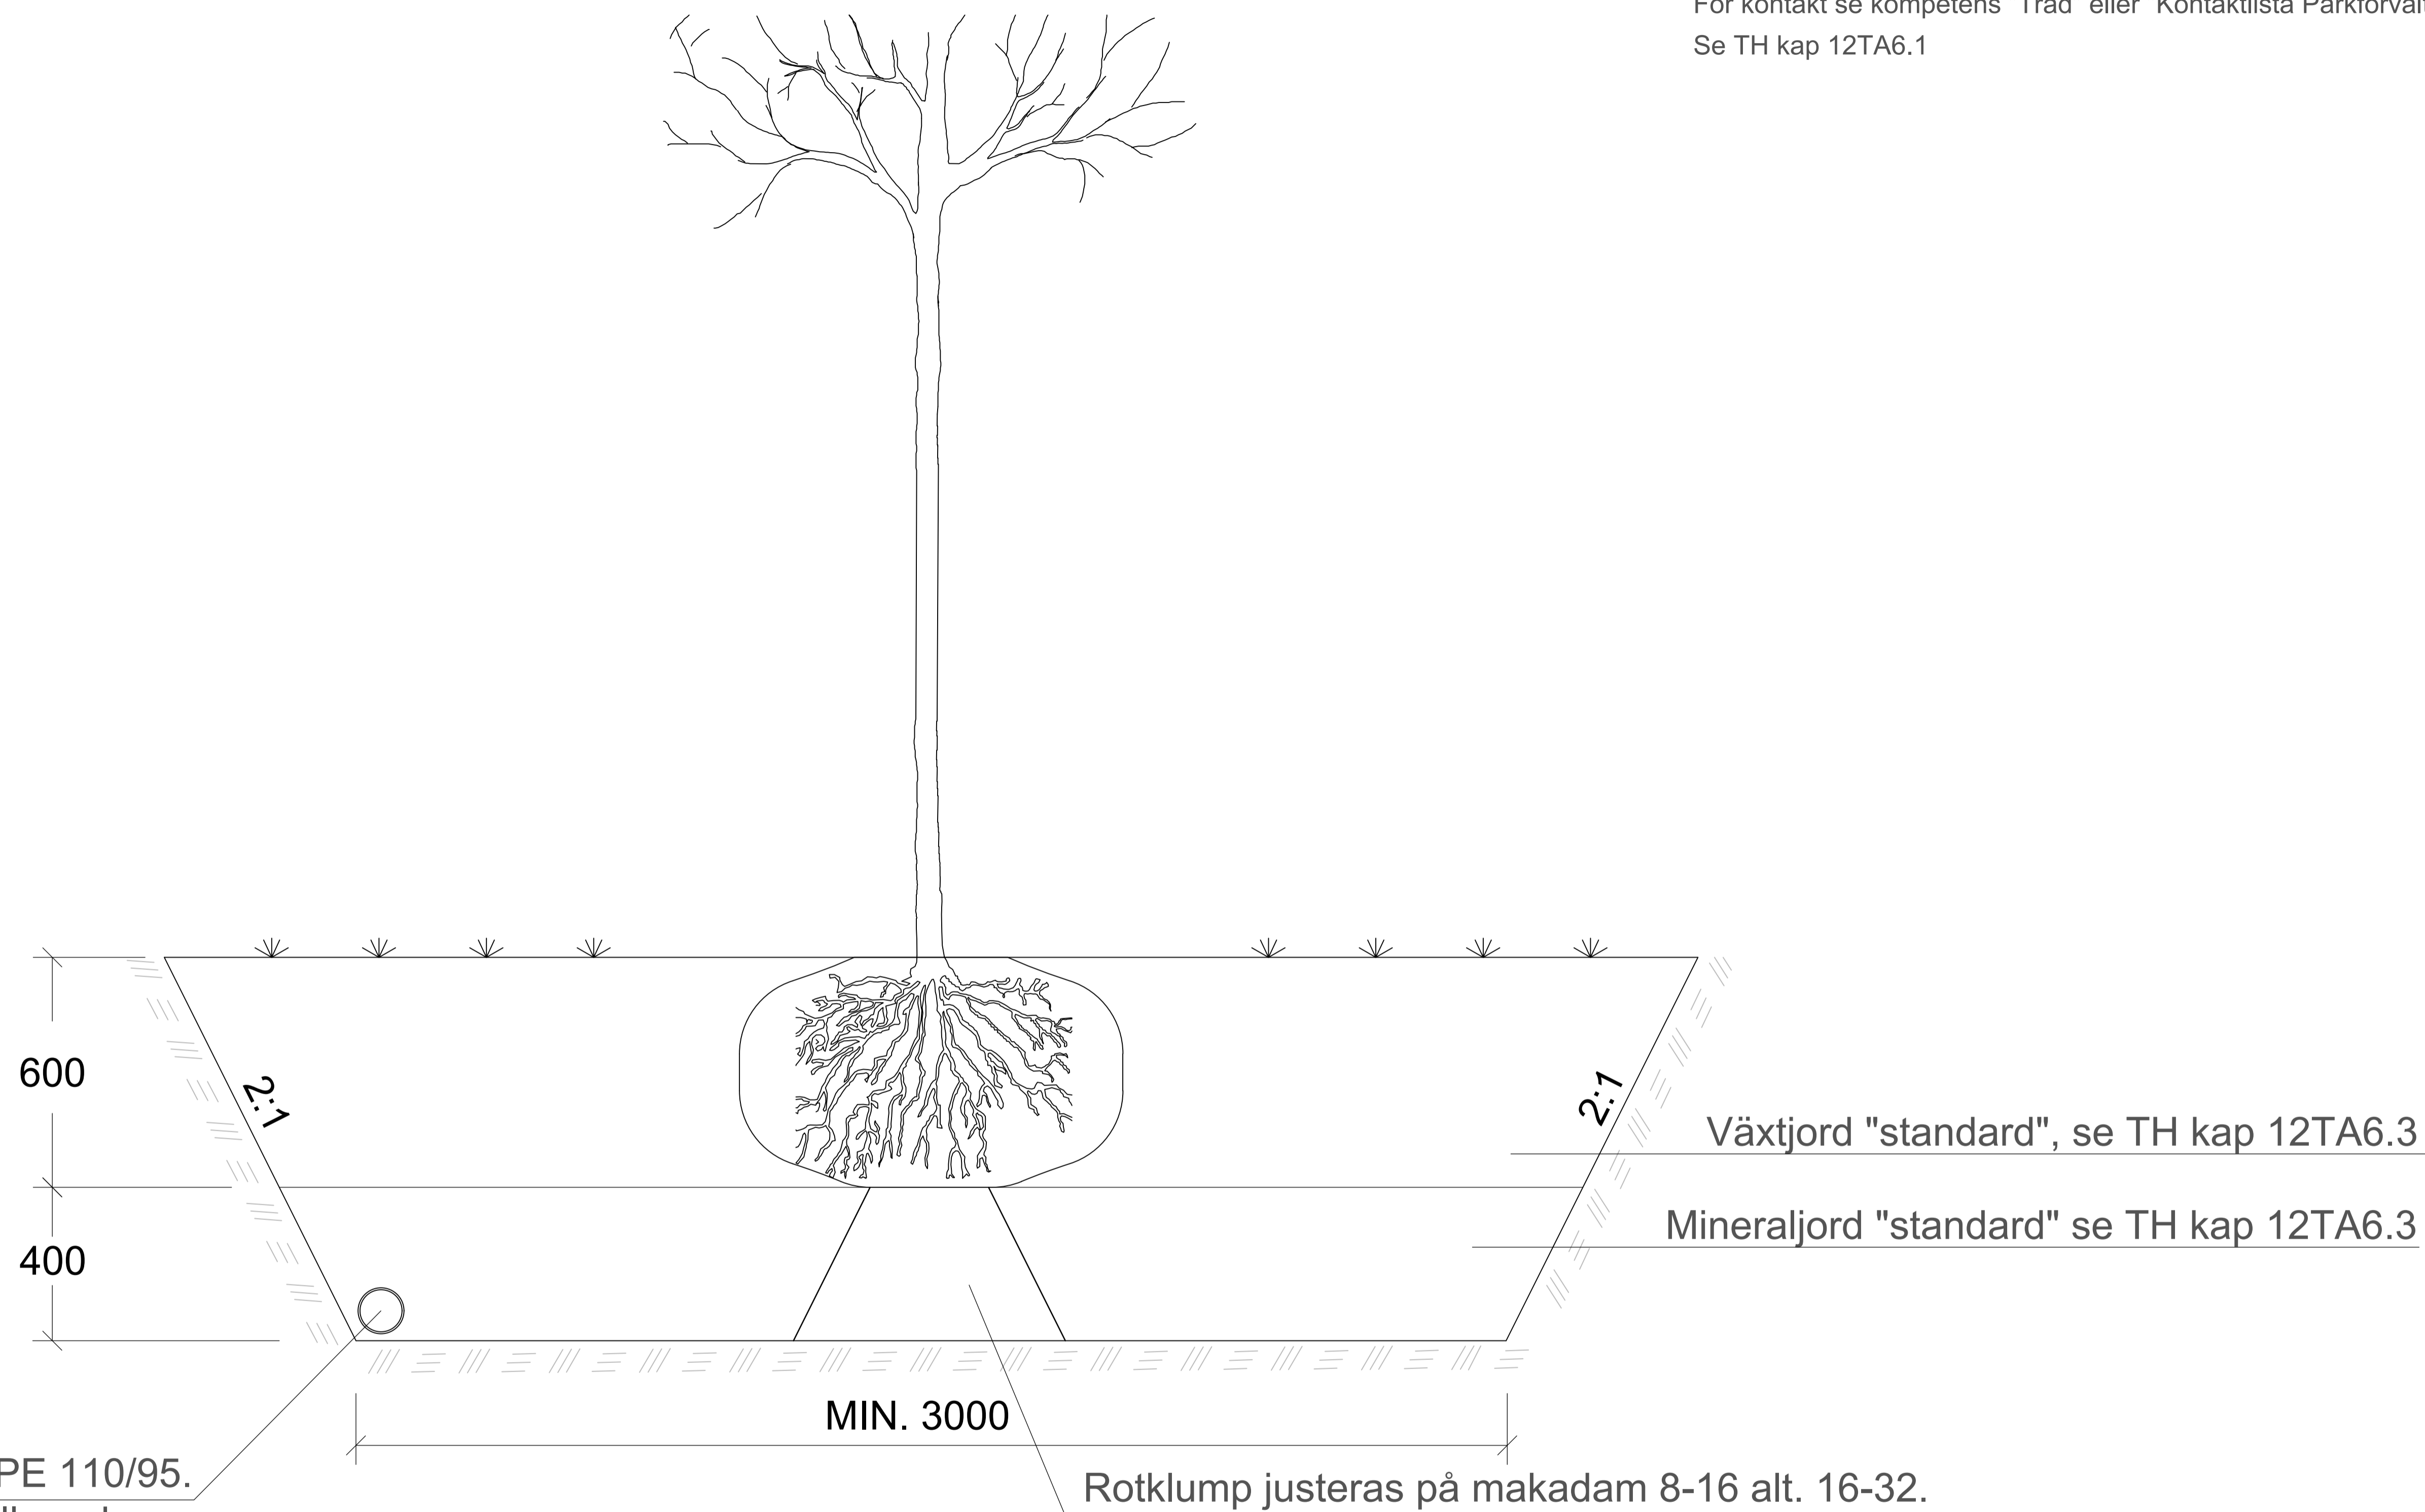

Kokosklädd dränering PE 110/95.  
kopplas till spolbrunn/tillsynsbrunn.  
Från brunn till ledningsnät minimum PP110.  
Minimum längslutning 0,5%.

Rotklump justeras på makadam 8-16 alt. 16-32.

SEKTION  
SKALA 1:10  
MM

		STANDARDDRITNING VÄXTBÄDD FÖR TRÄD I GRÄS- OCH PLANTERINGSYTA JORDMATERIAL OCH VÄXTBÄDDAR		Gäller fr.o.m. TH 2022:1
Beslutad av Avdelning:		Ansvarig Enhet:		REV
FÖRMAT A1	SKALA 1:10	RITNINGNUMMER J4:D	B	