



Plan J5

Plantering i hårdgjord yta som skall förbli hårdgjord

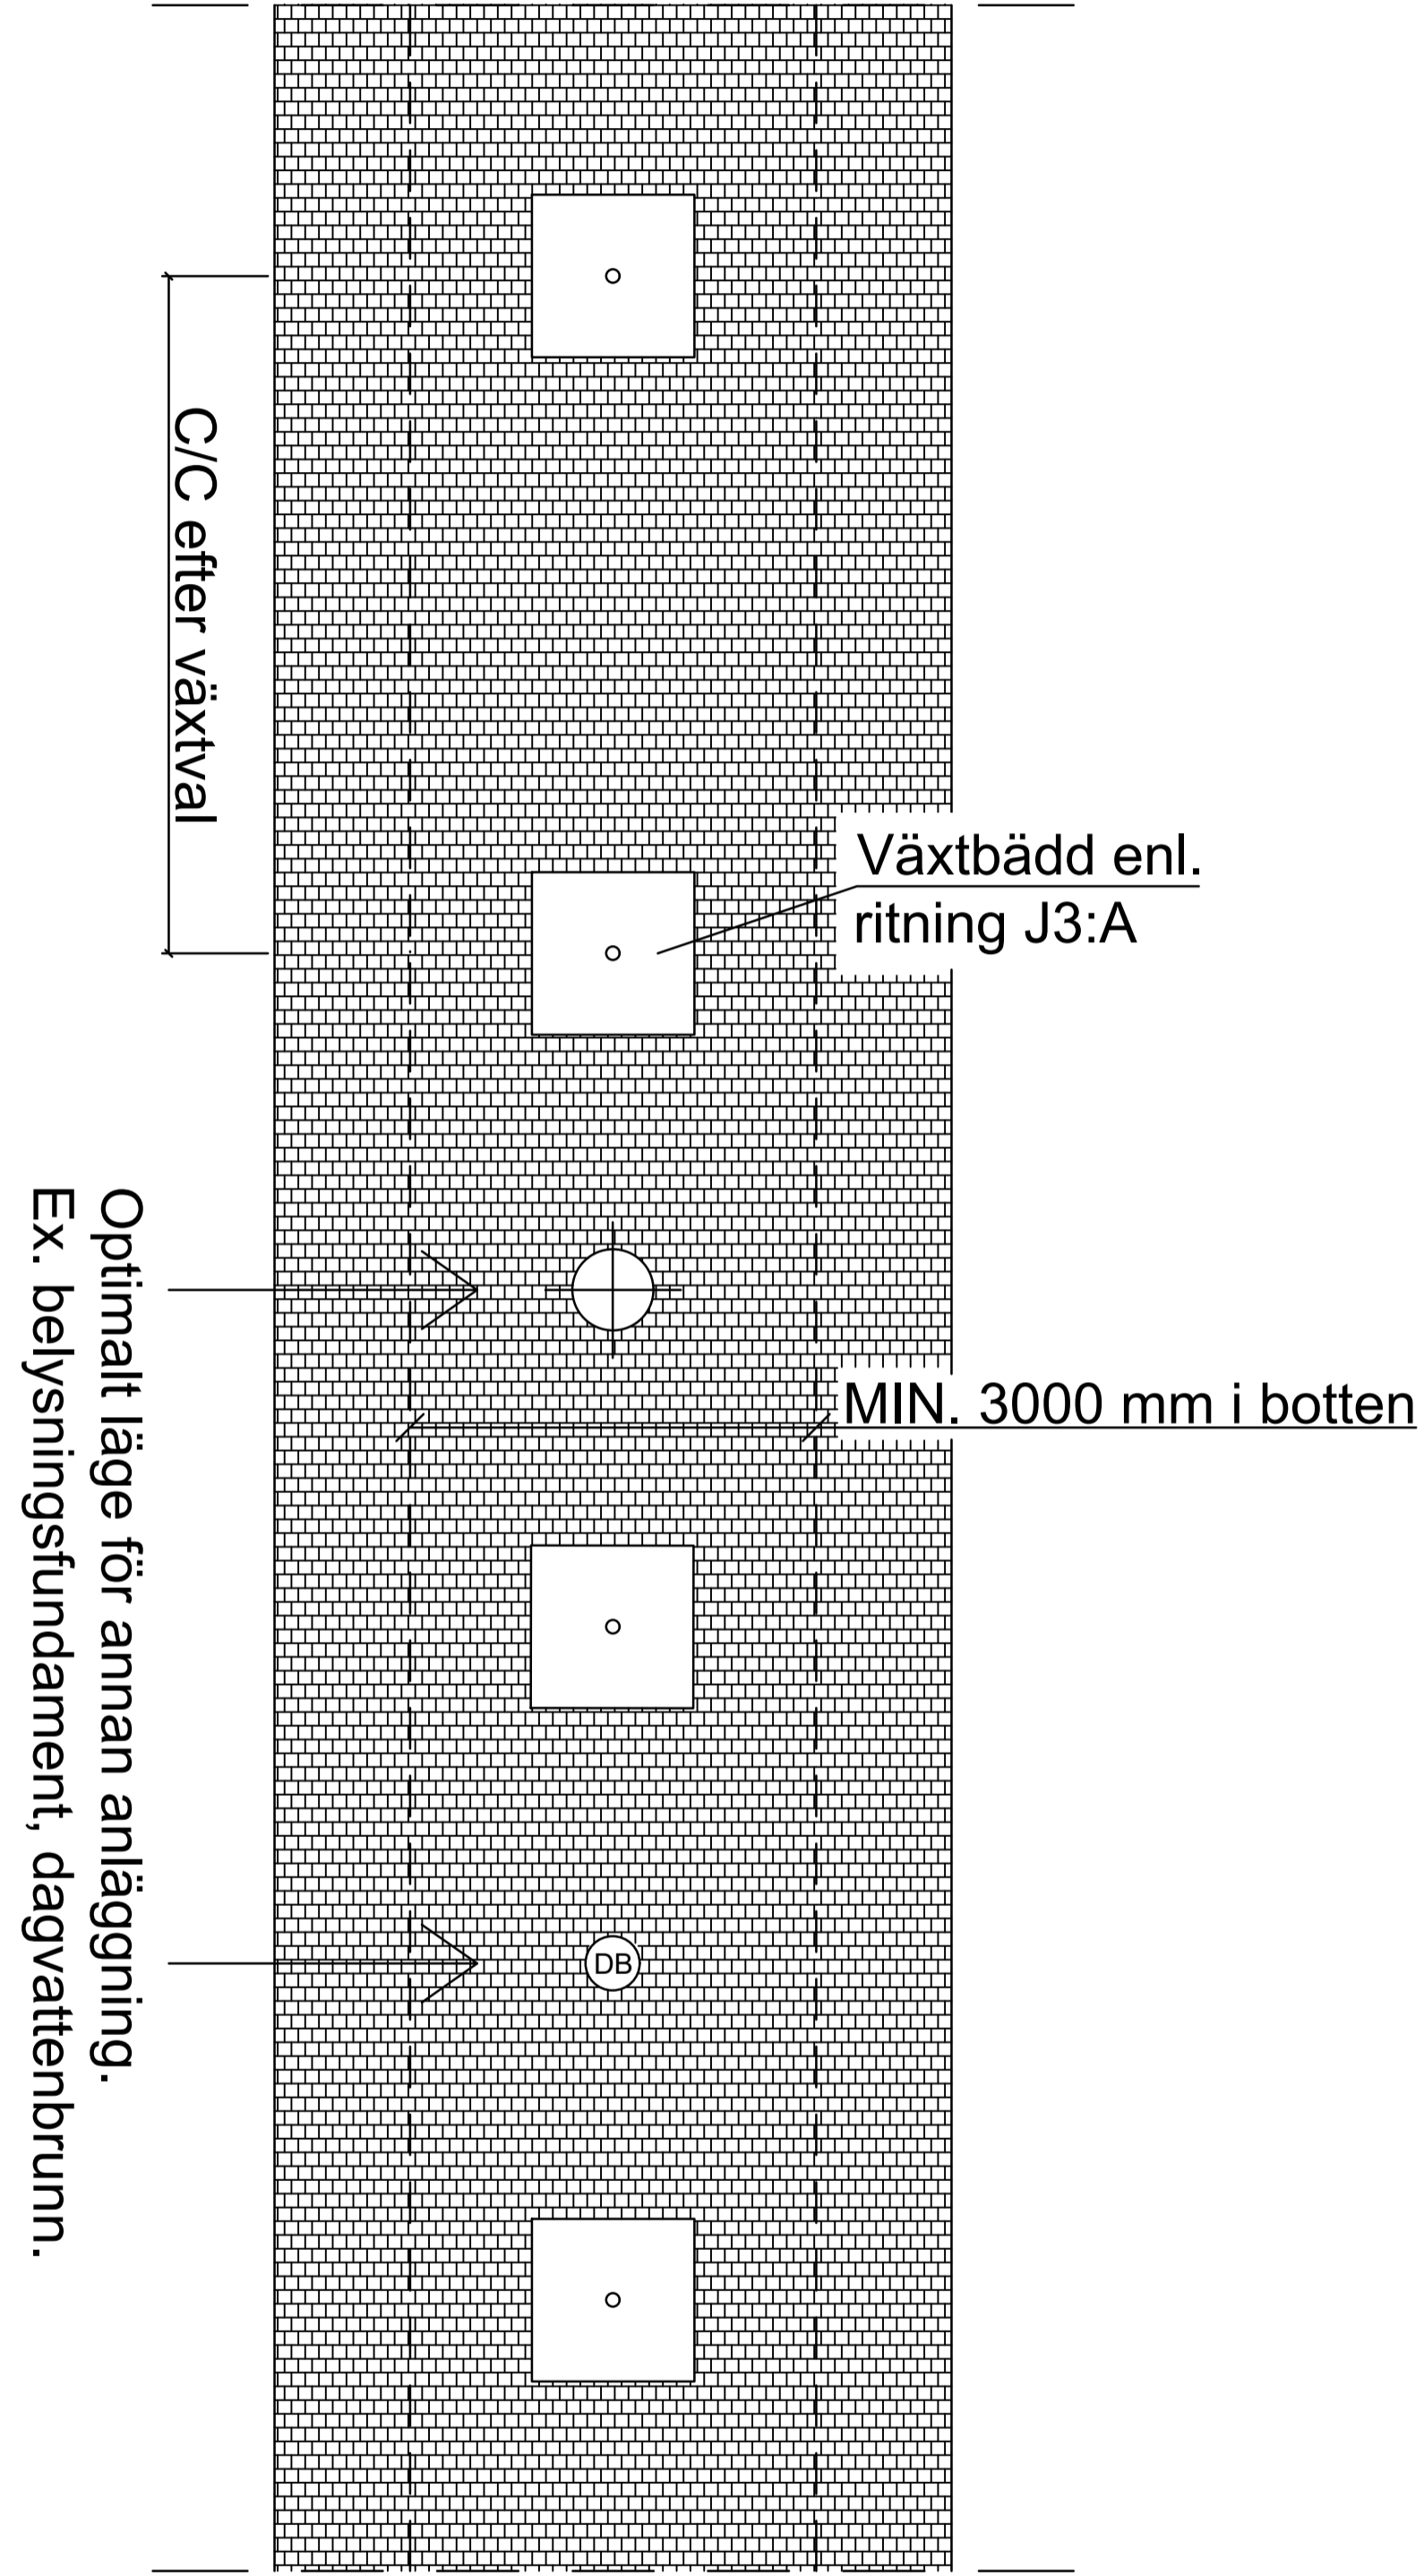

Plantering i hårdgjord yta som görs om till grönyta

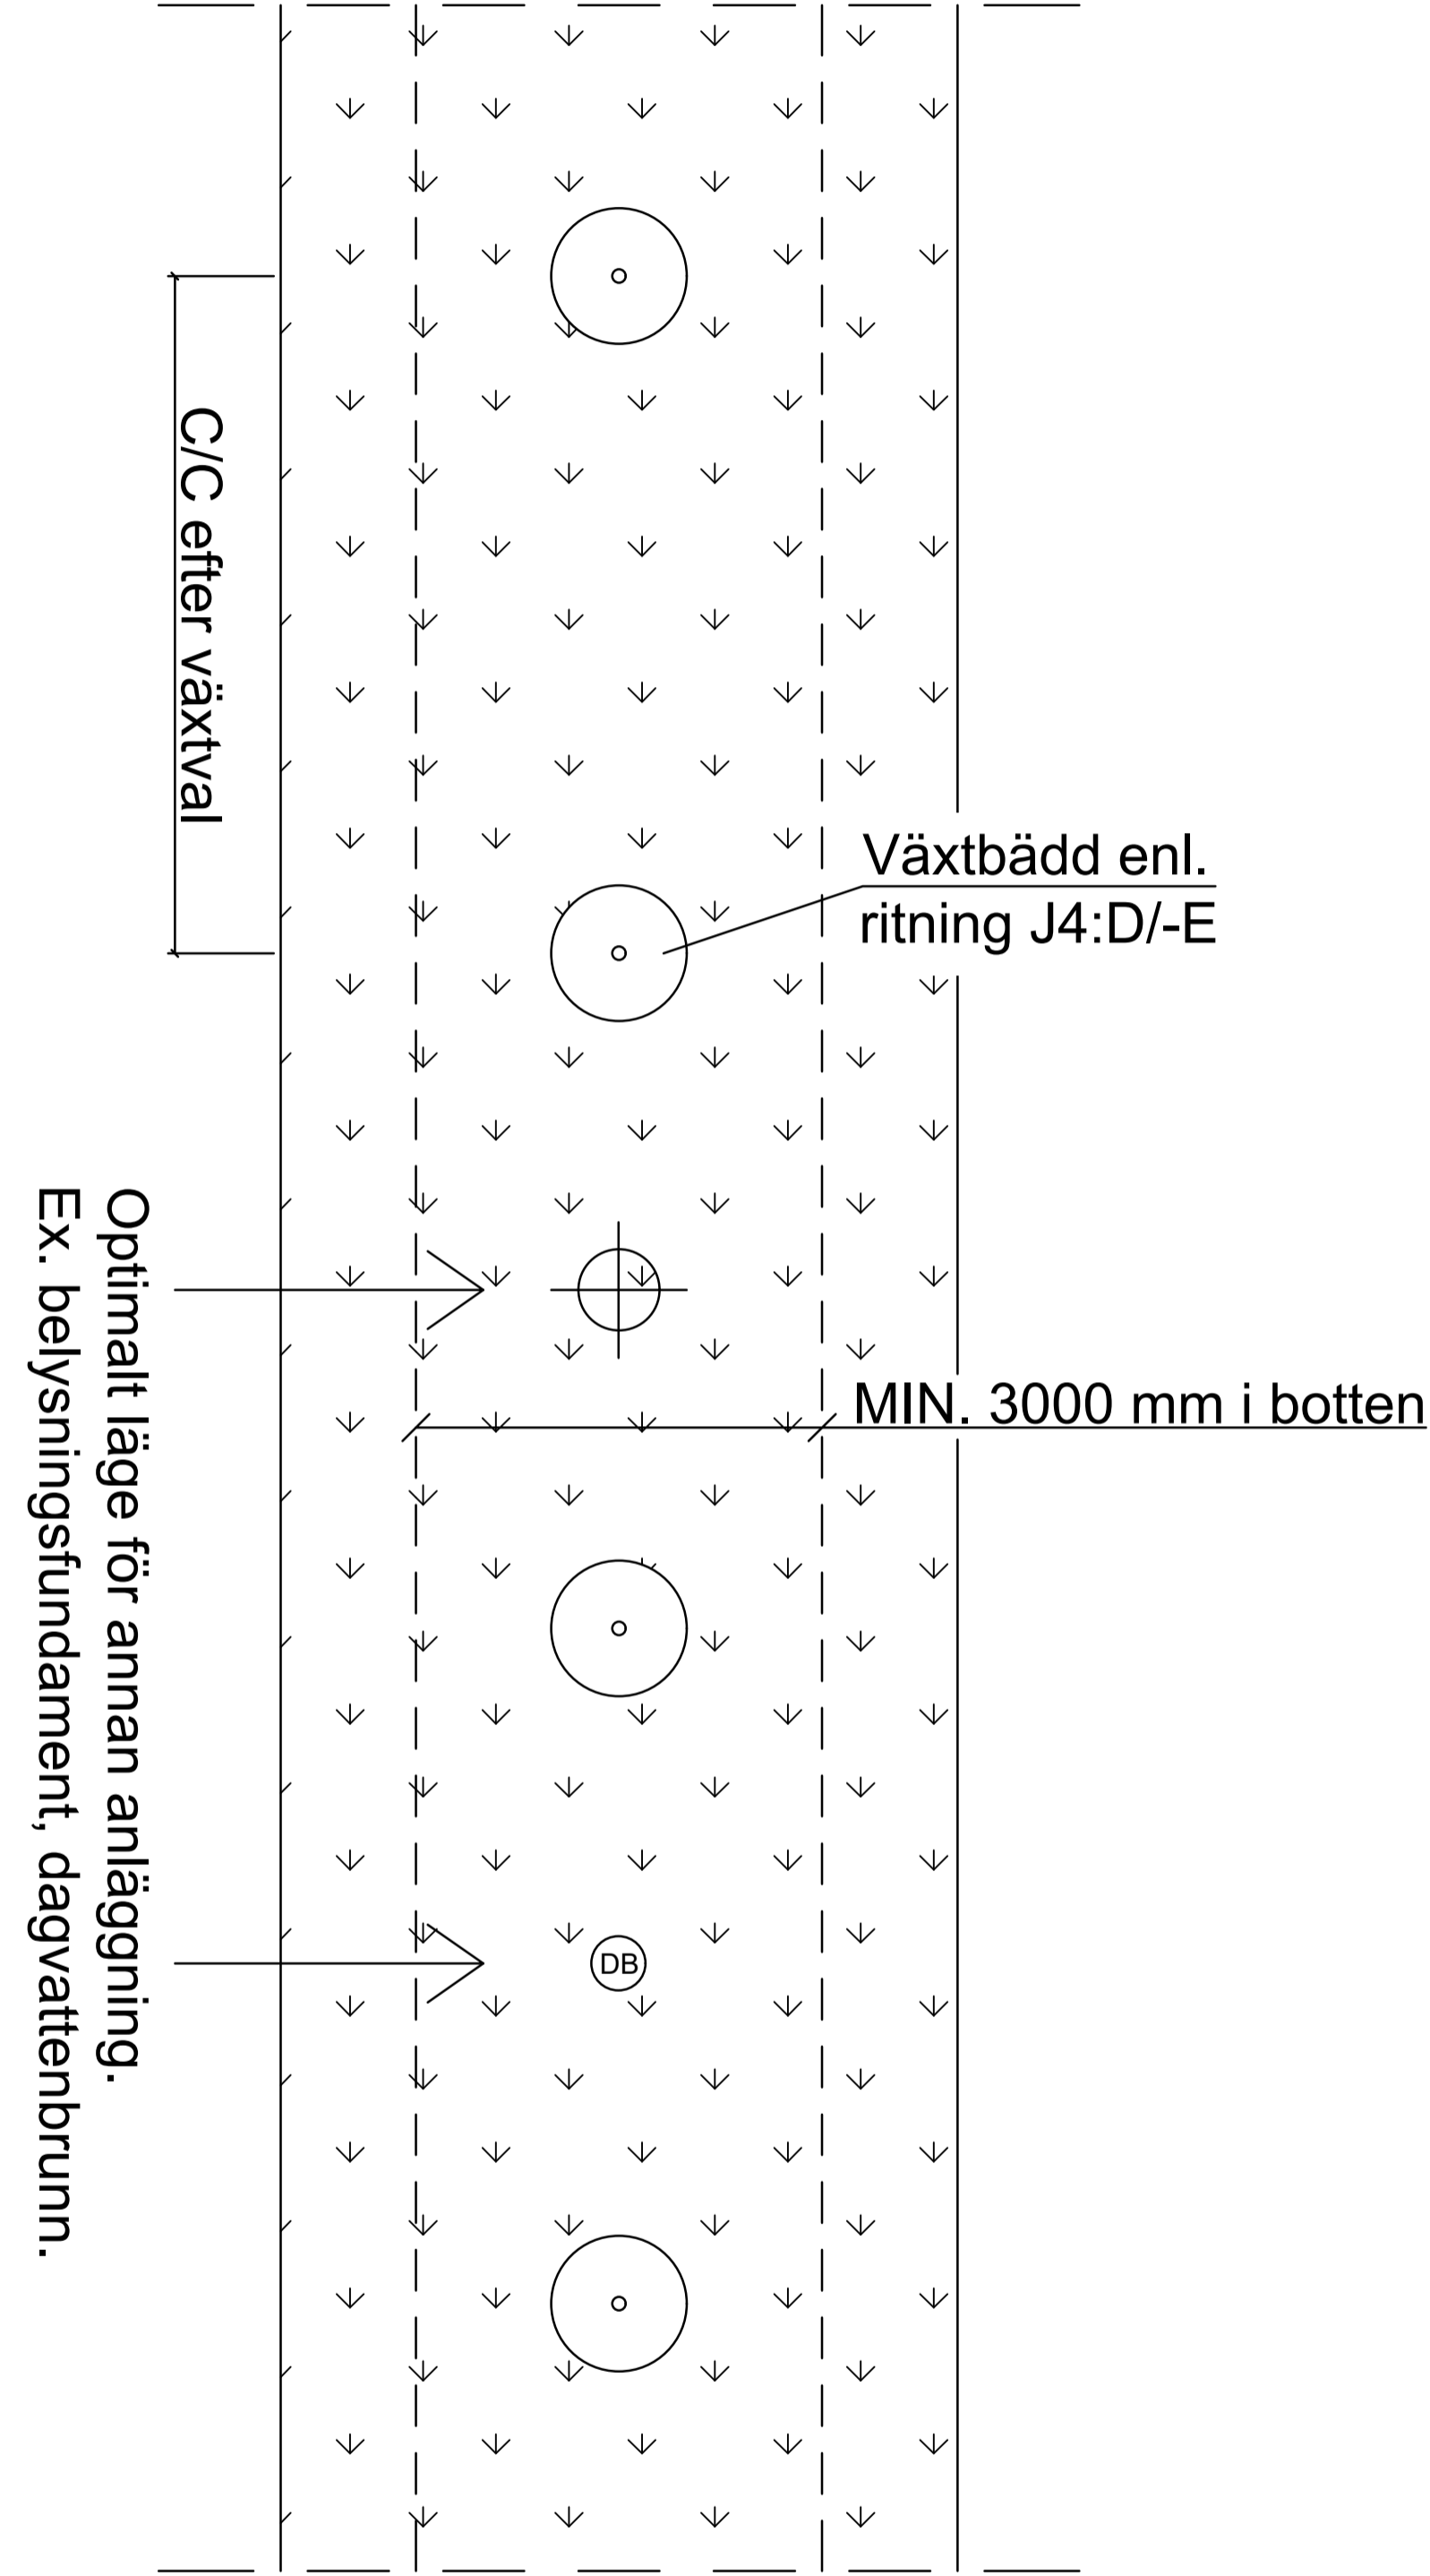

Plantering i befintlig grönyta

