


J5 SAMMANHÄNGANDE VÄXTBÄDDAR FÖR TRÄD

ANVISNINGAR:
För kontakt se kompetens "Träd".

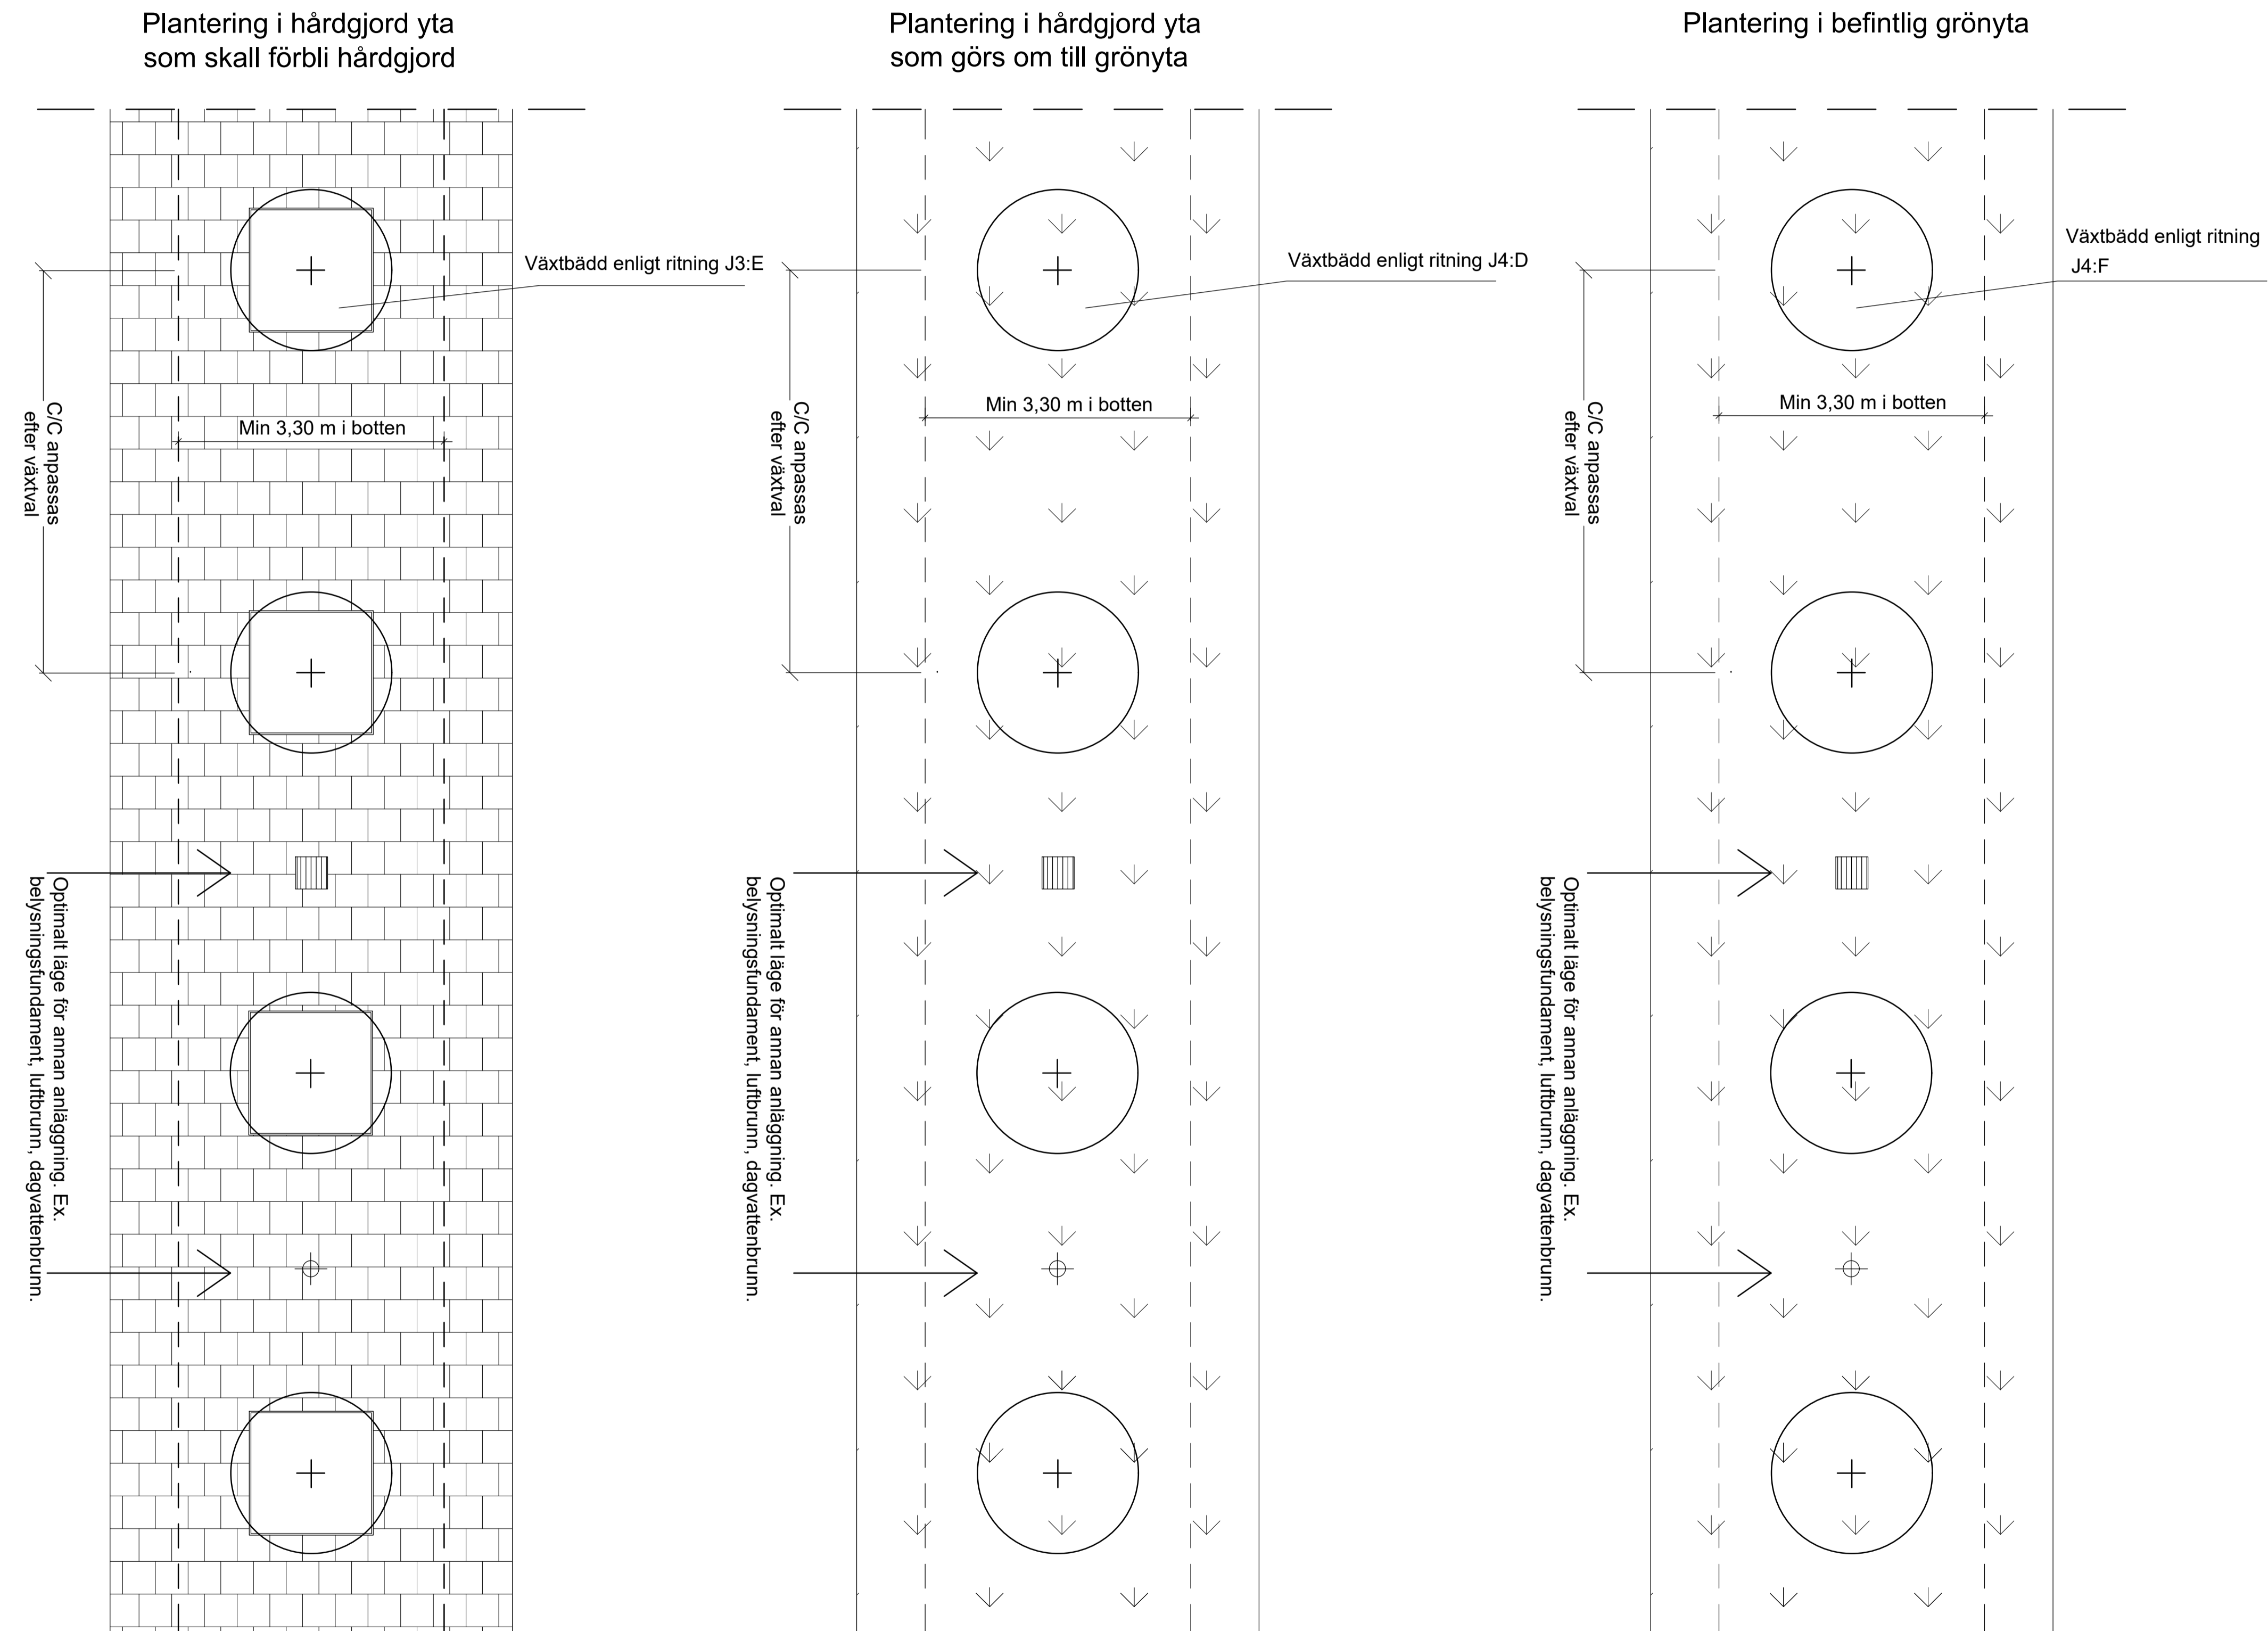

PLAN
SKALA 1:50 (A1)
MÅTT ANGES I M

	STANDARDRITNING Sammanhängande växtbäddar för träd		<small>Gäller fr.o.m. TH 2024.1</small>	
	<small>Stadsmiljöförvaltningen</small>	<small>FORMAT</small> A1	<small>SKALA</small> 1:50	<small>RITNINGNUMMER</small> J5
<small>Beslutad av Avdelning: Planering och investering</small>	<small>Ansvarig Enhet: Projektledning 1</small>	<small>REVISION</small> E		