
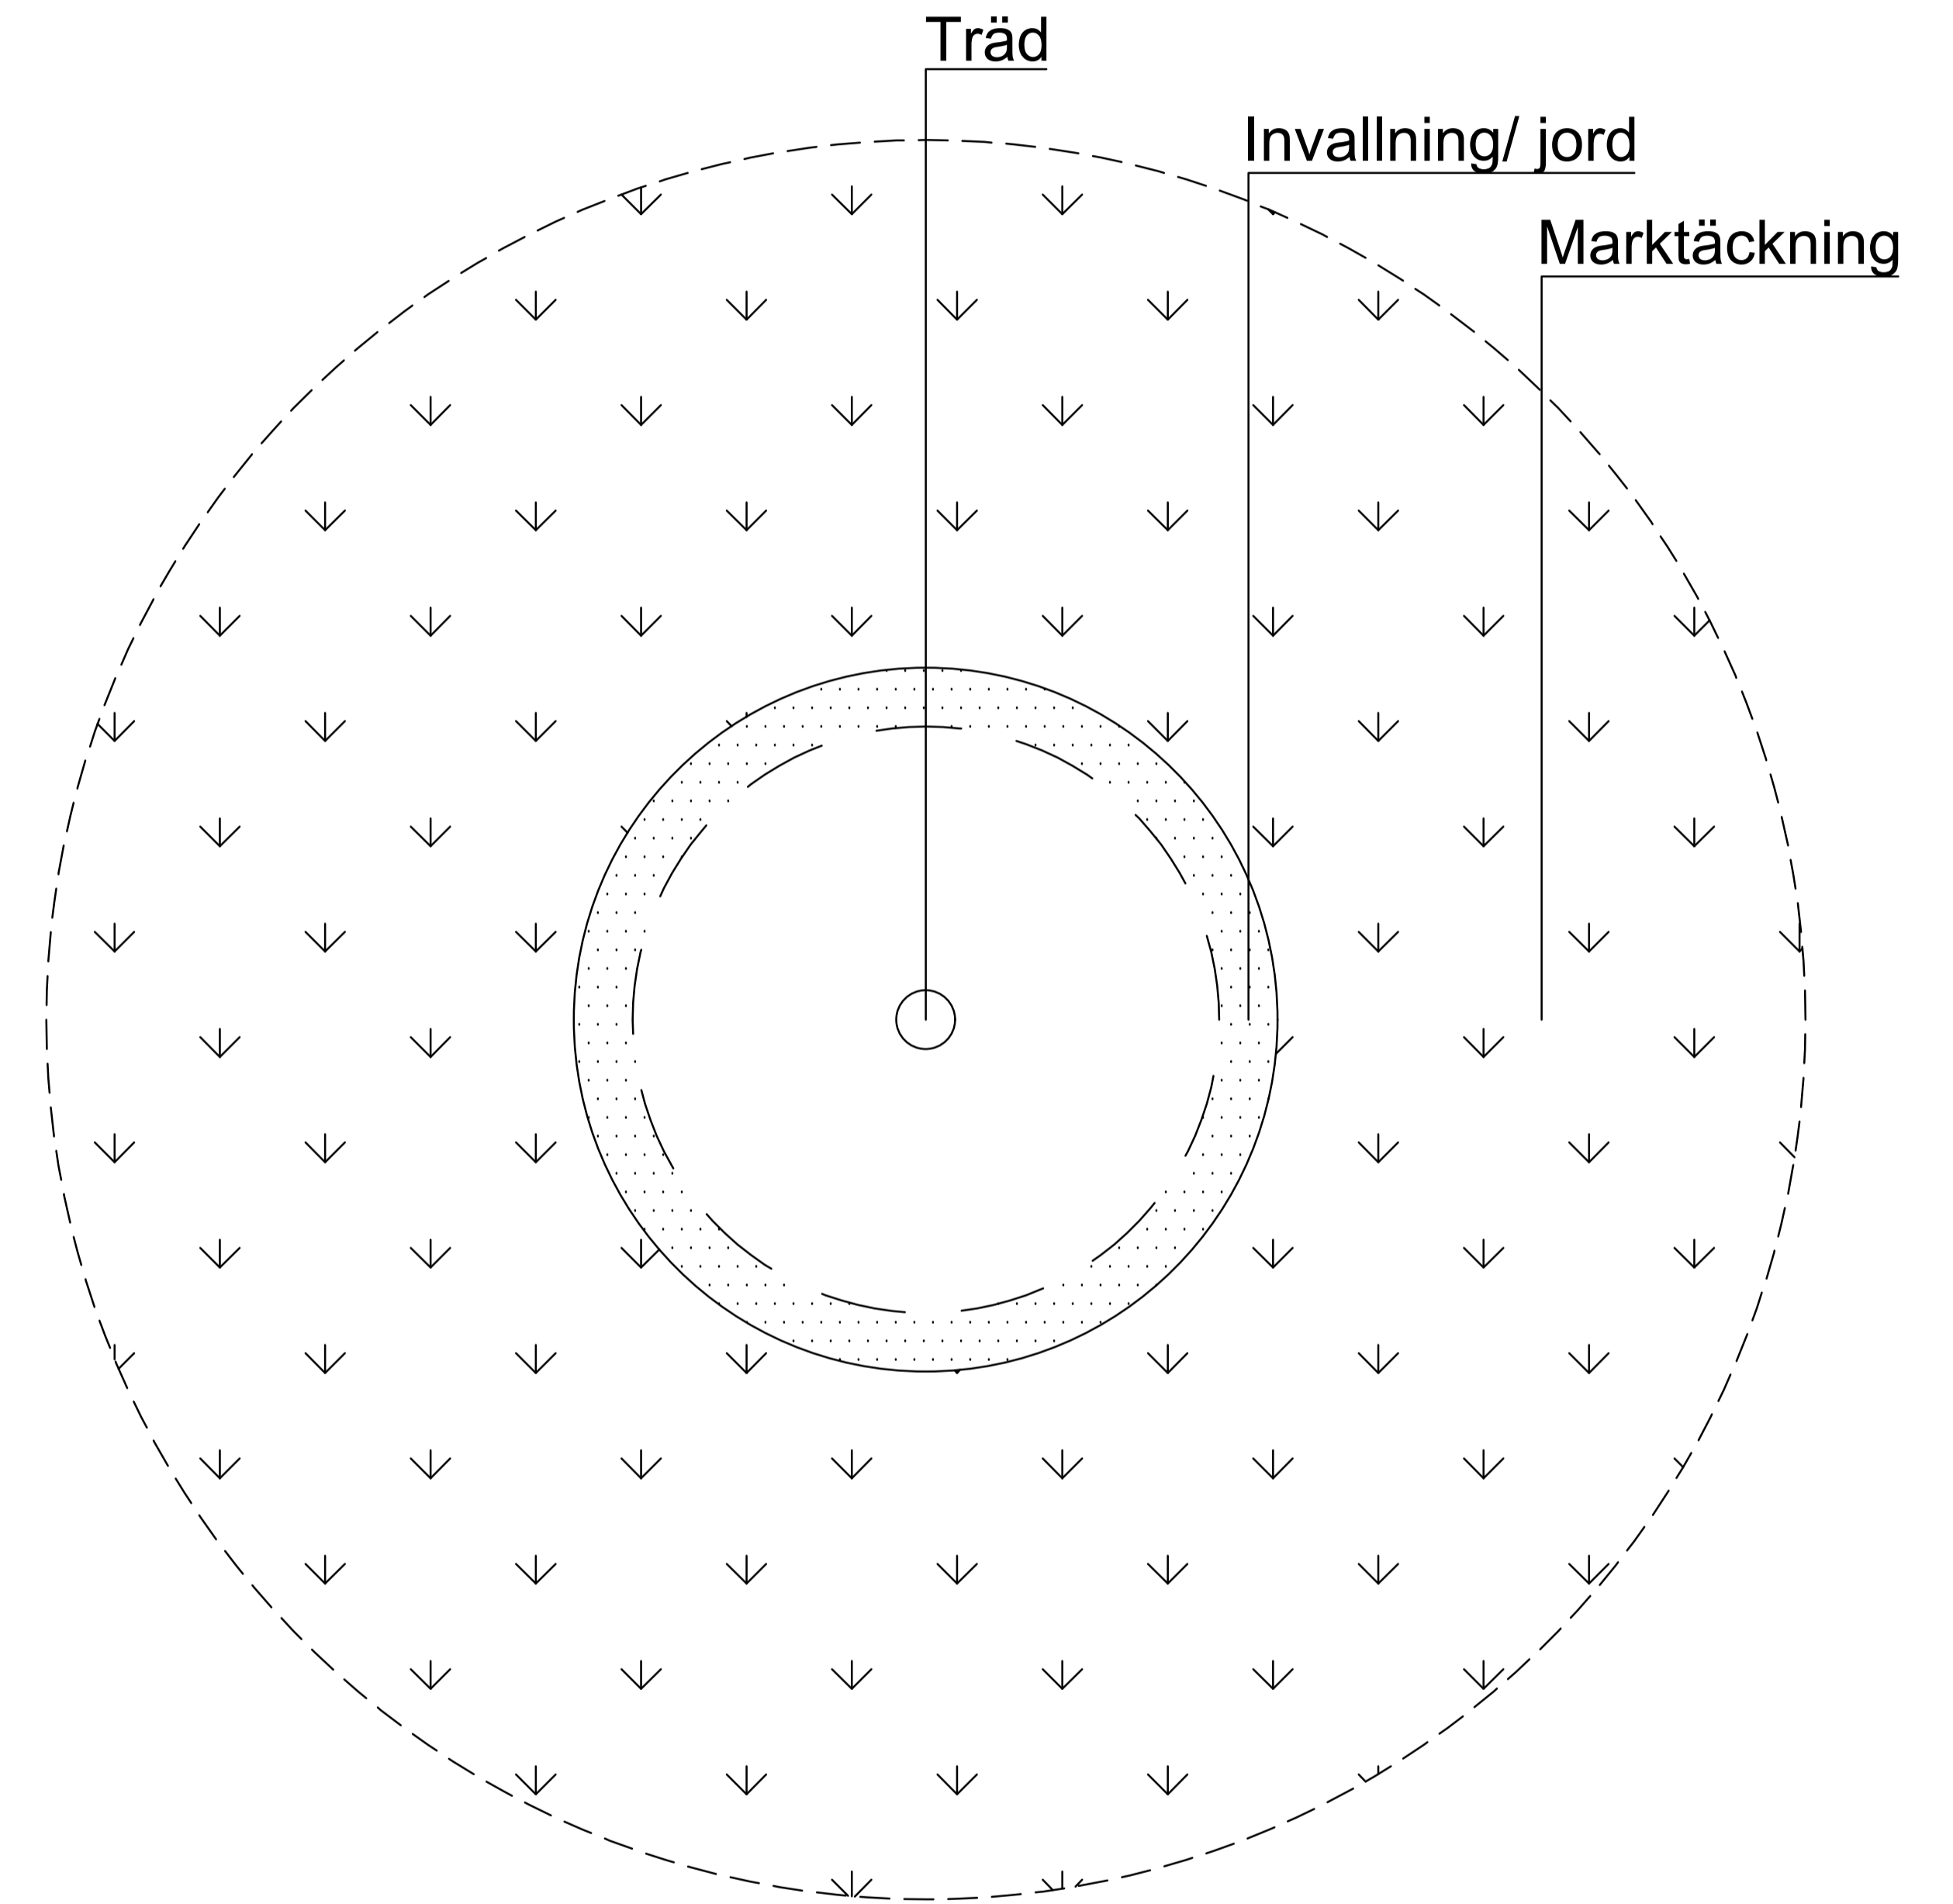


Sektion J7

Plan

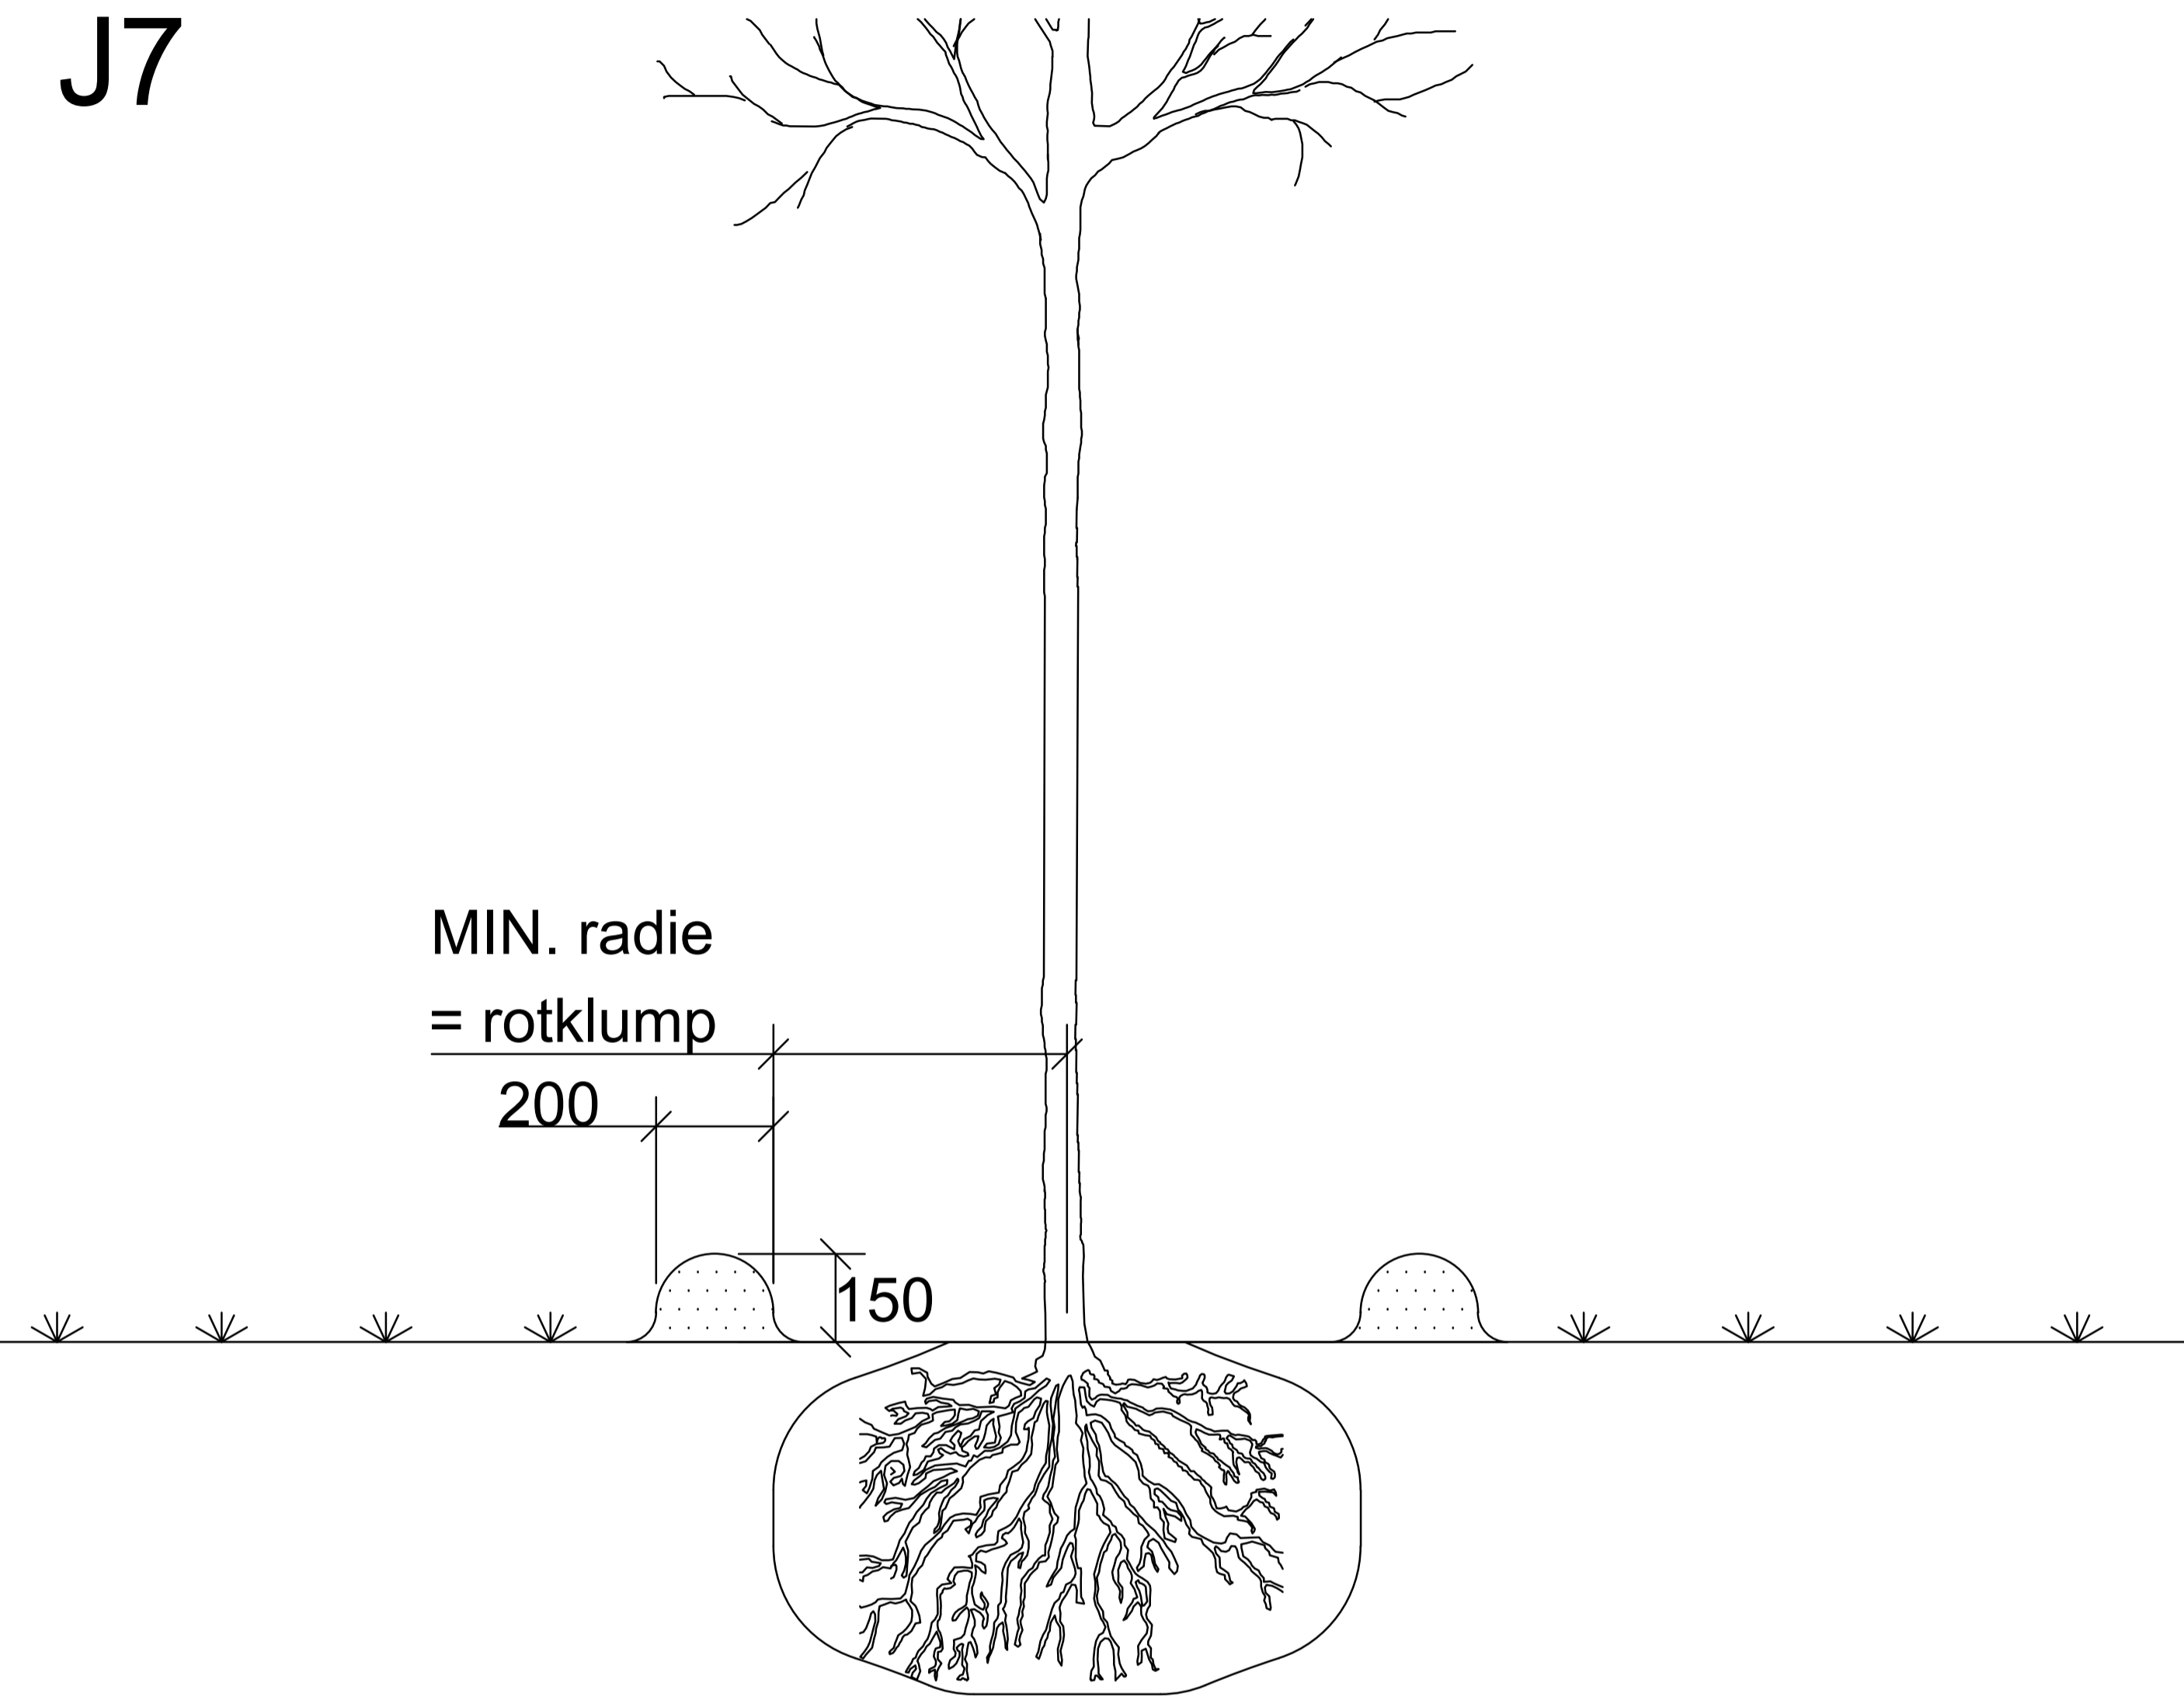

Invallning planas ut efter 3 år.
Därefter påförs marktäckning på
ytan närmast trädet, se
beskrivning 13QD.