
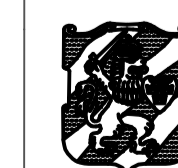


MIN. radie
= rotklump
200

150

Lövträflis enligt J4:D

Vattningsvall används endast i grönyta
Invallning planas ut efter 3 år.

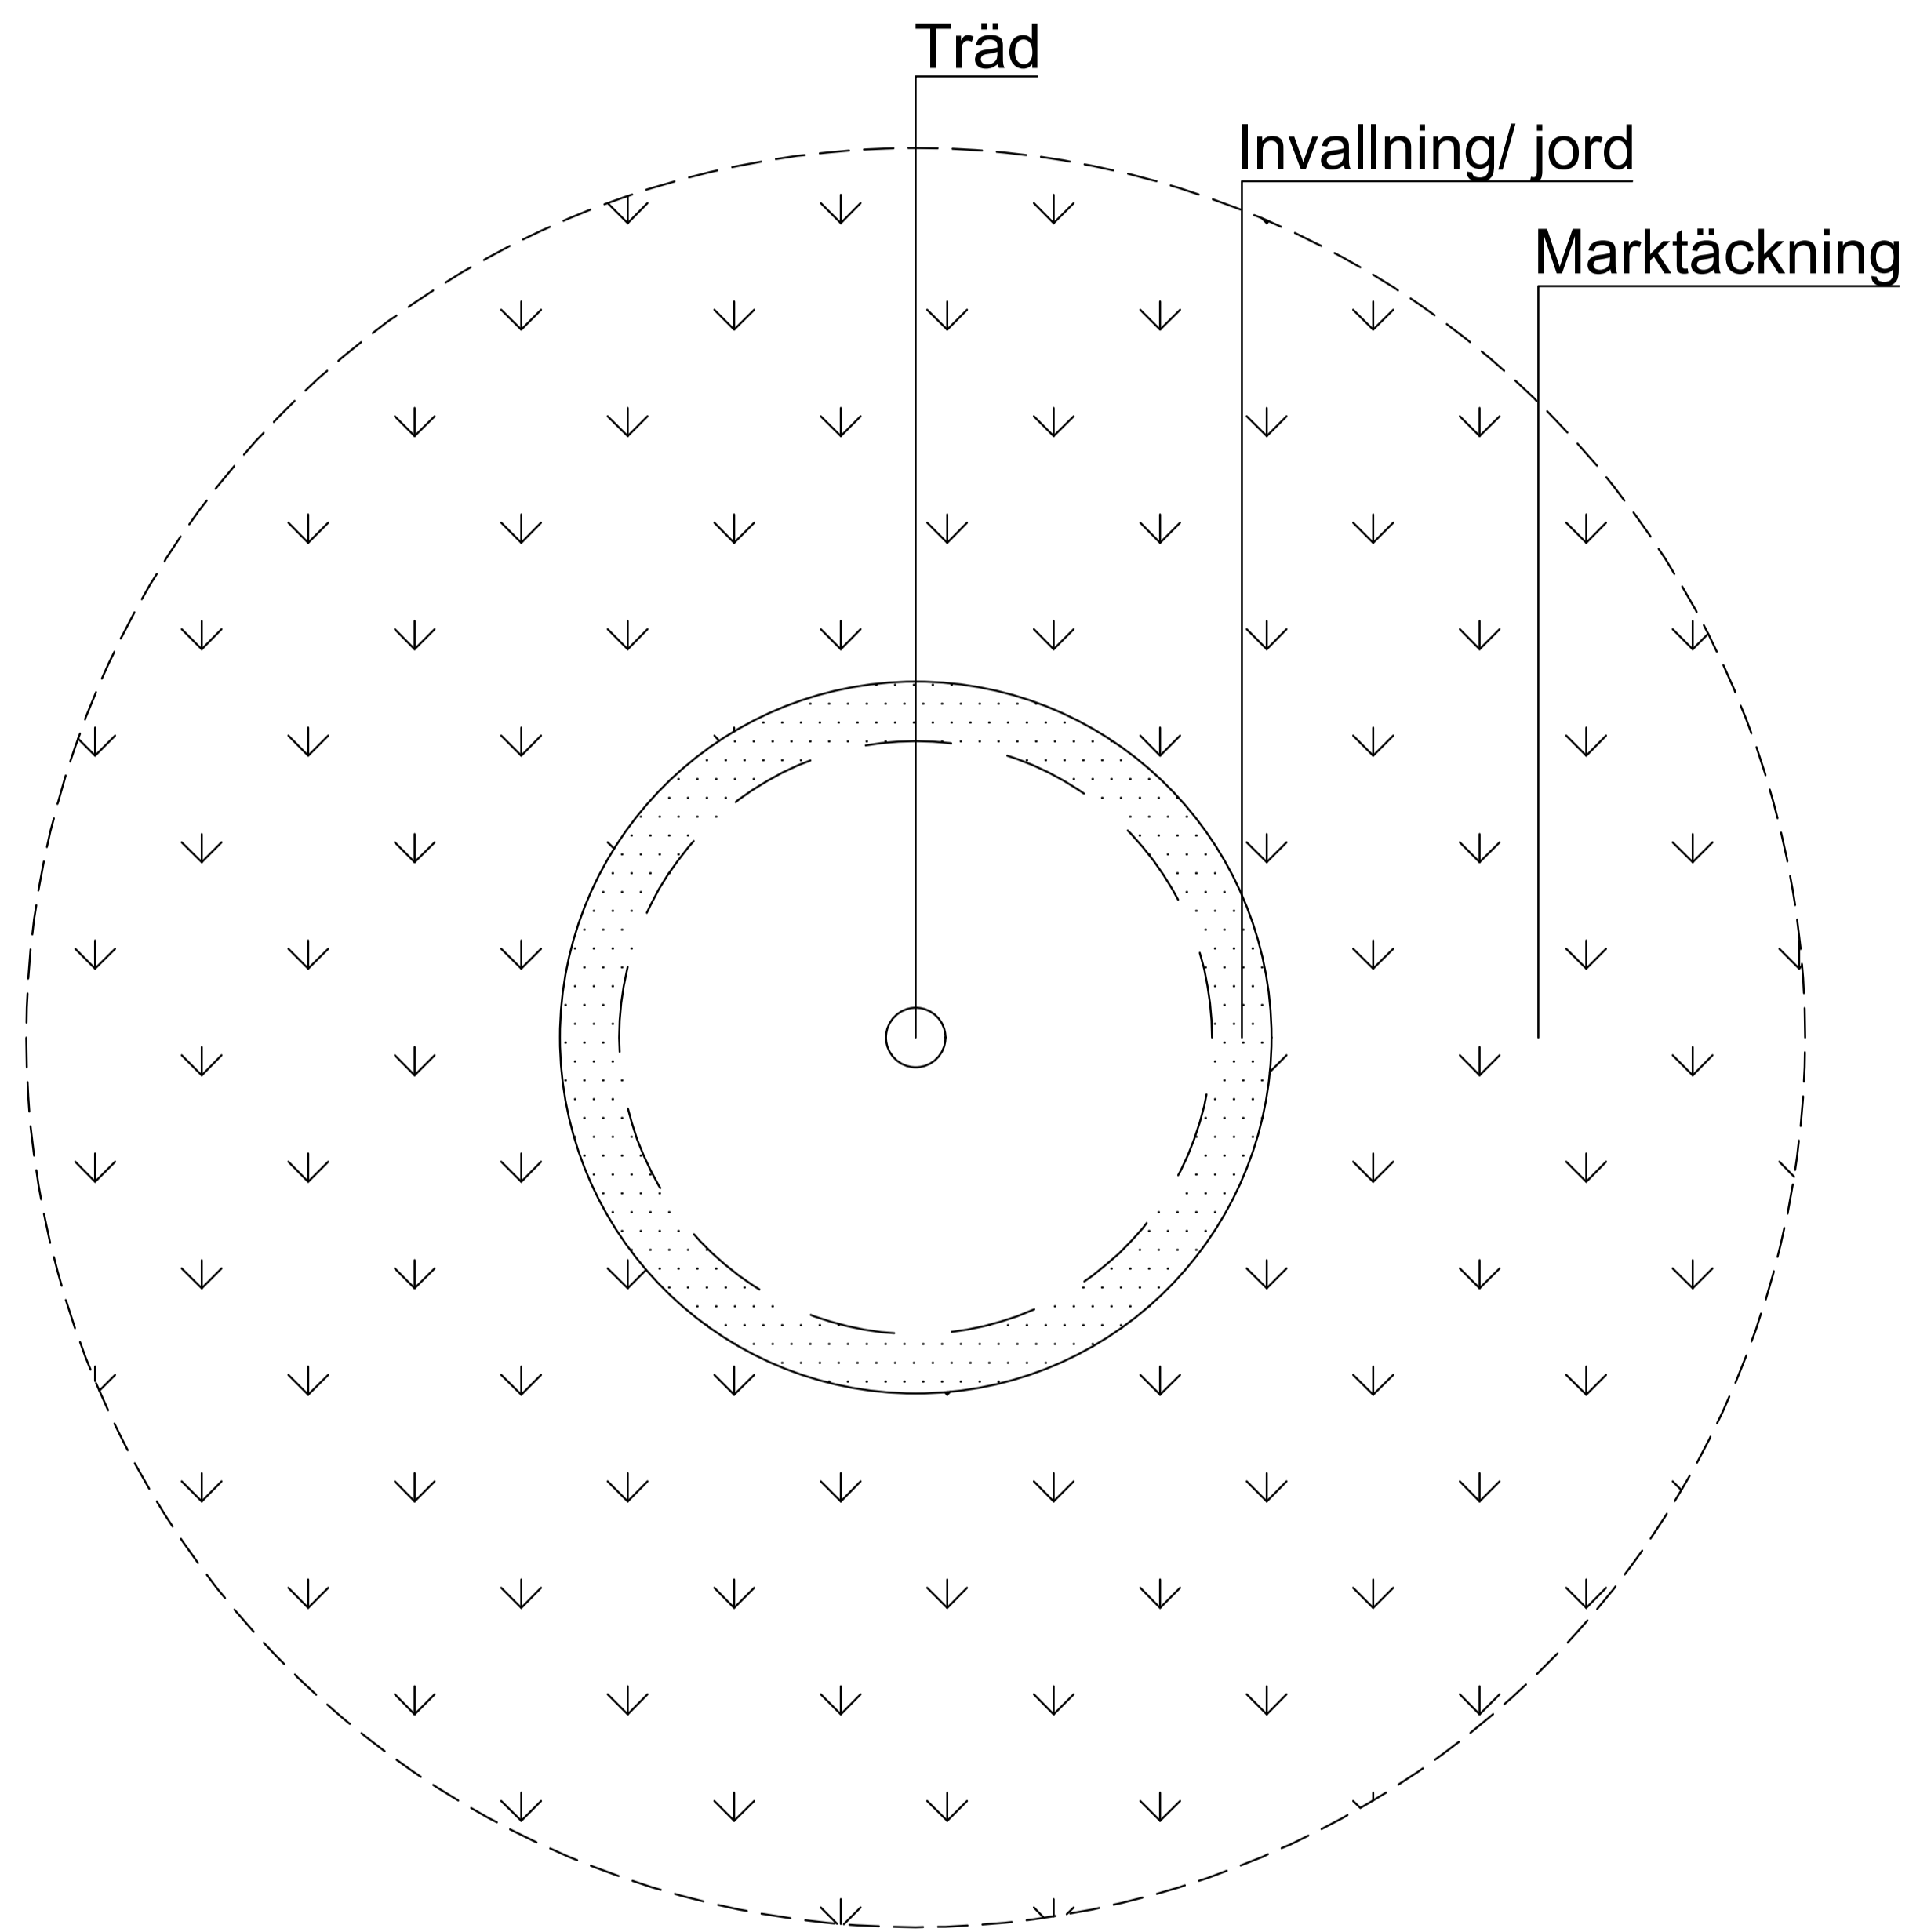

Göteborgs
Stad

STANDARDRITNING
Vattningsvall för träd

Beslutad av Avdelning: Utemiljöer och stadsliv		Ansvarig Enhet: UoF Område söder		FORMAT: A1	SKALA: -	RITNINGNUMMER: J7	REV: D
--	--	----------------------------------	--	------------	----------	-------------------	--------

Gäller fr.o.m.
1H 2026:1