



# Sektion J8

## Praktrabatt

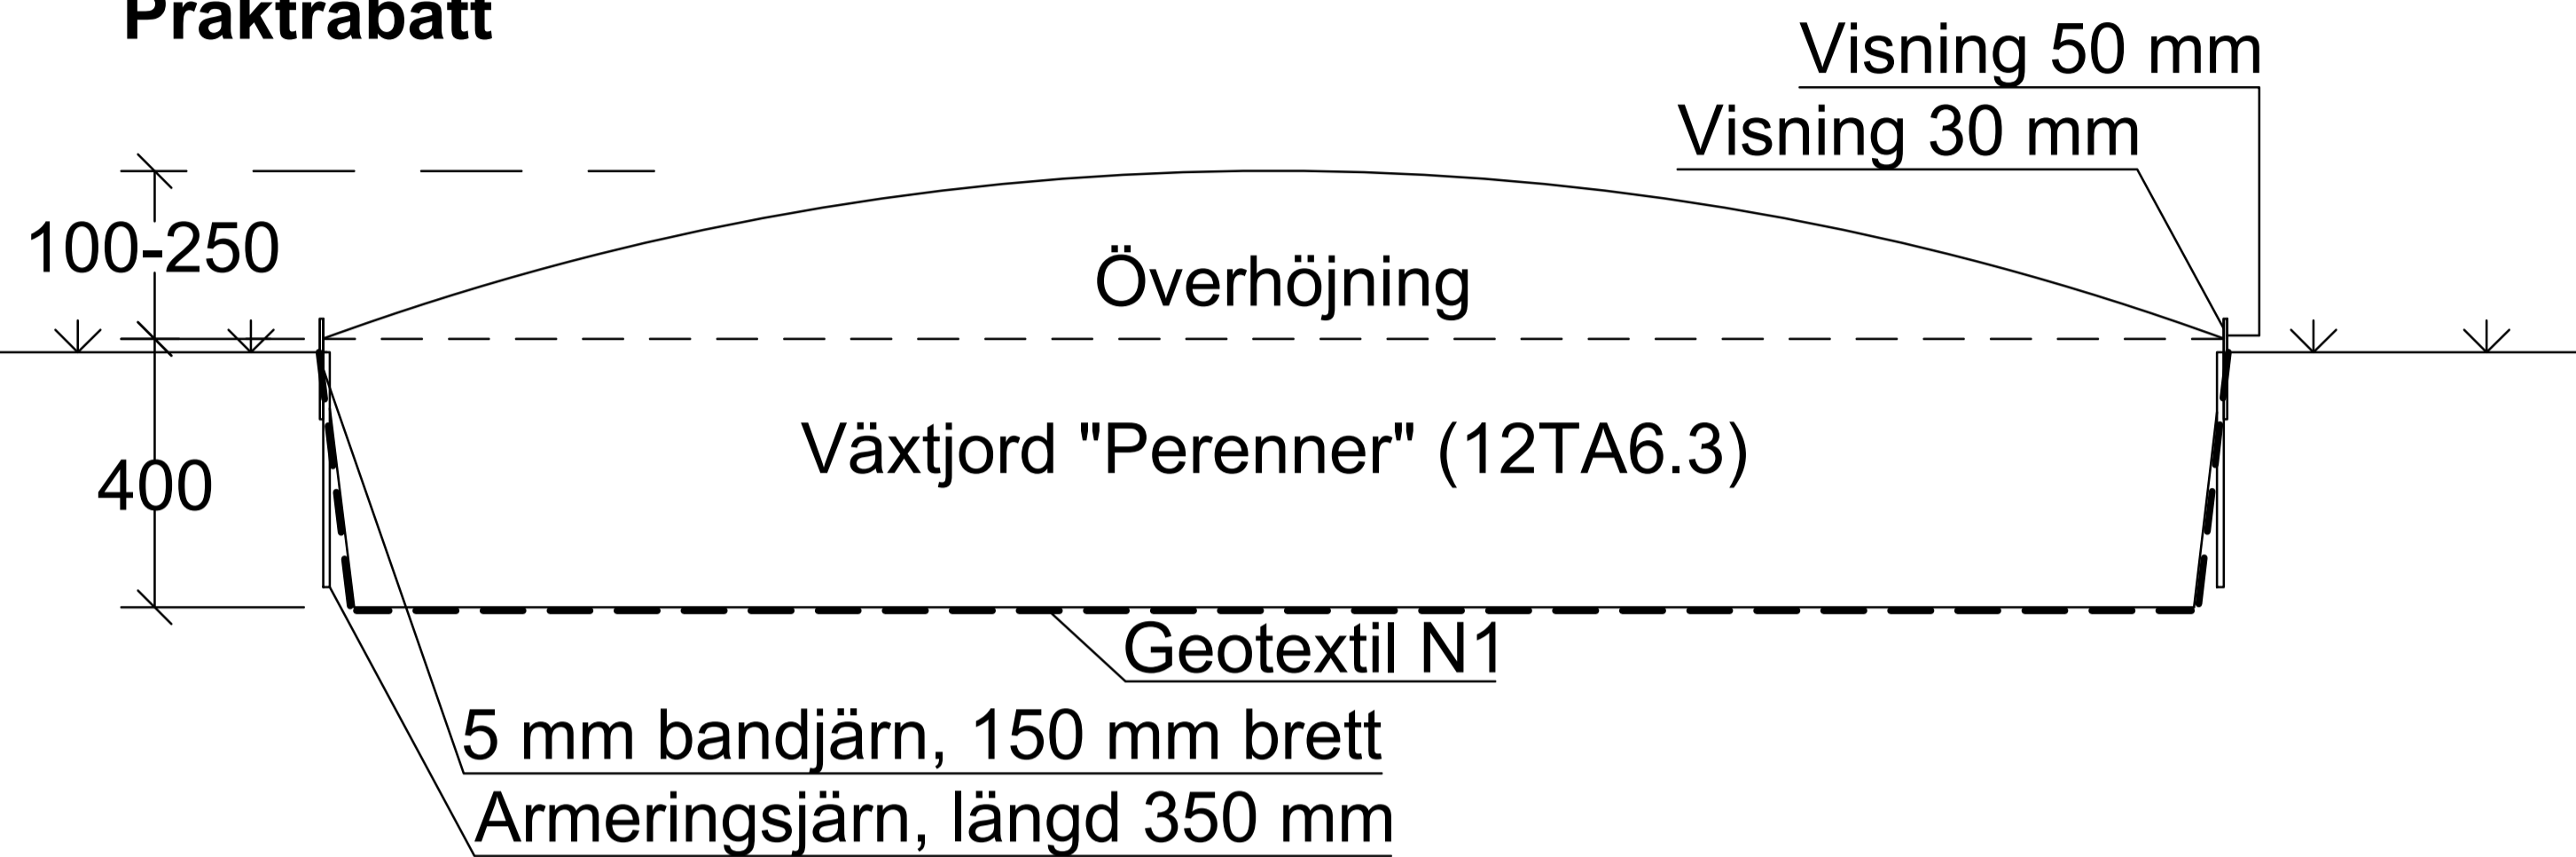

## Normalrabatt

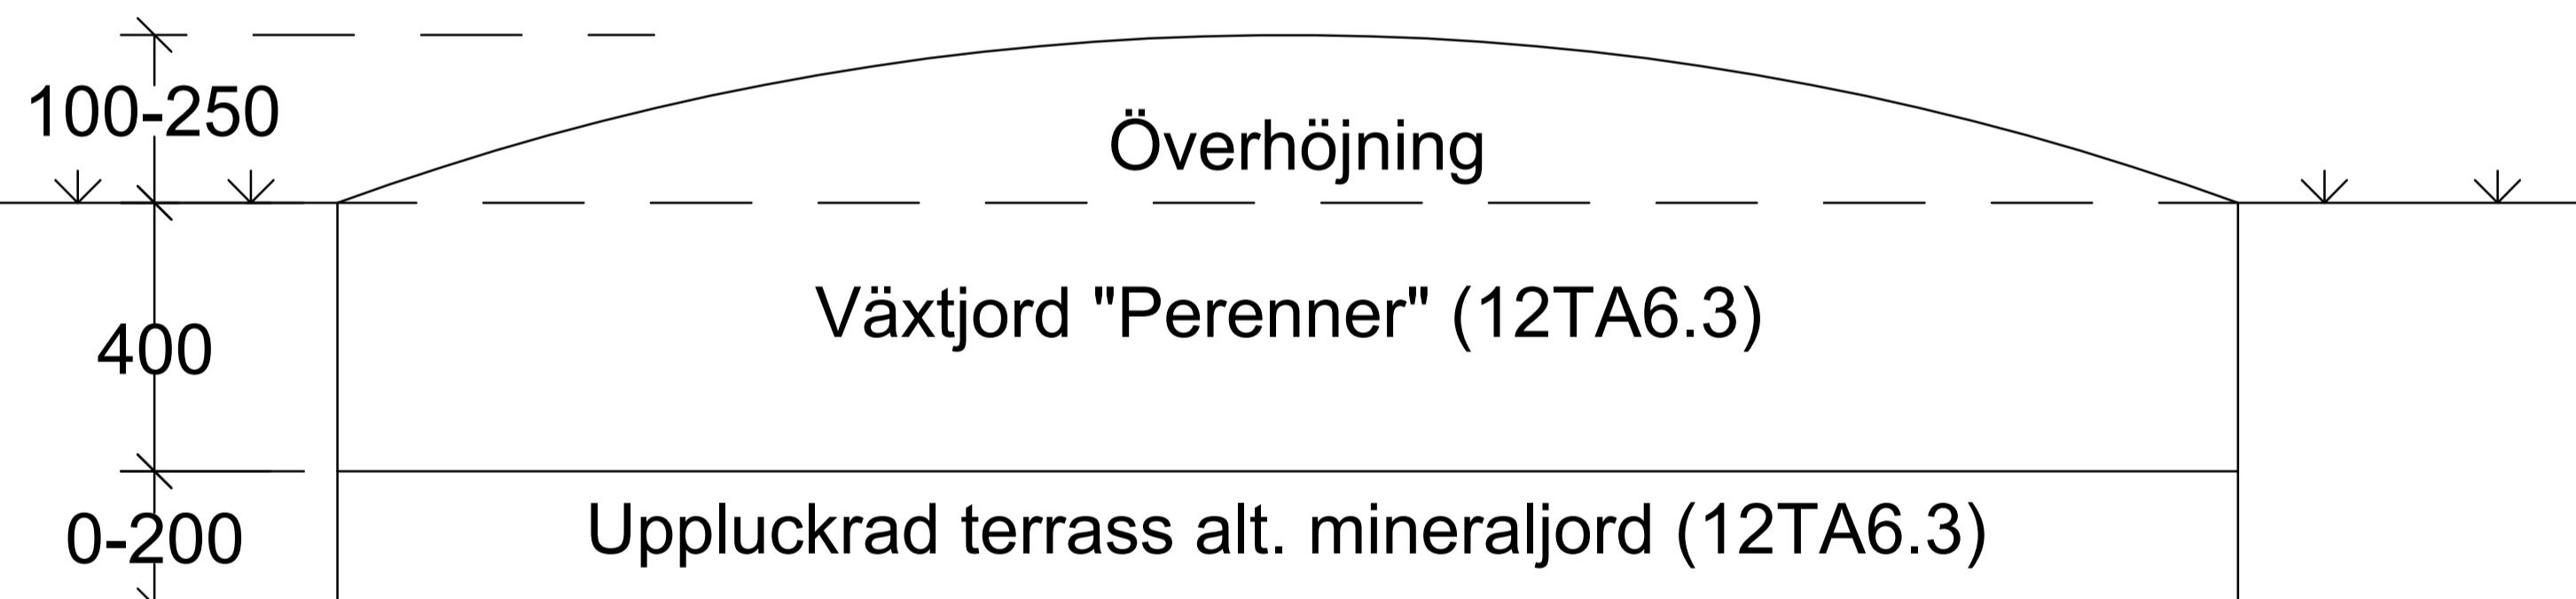

Växt-/ Mineraljord enligt beskrivningen 12TA6.3  
rotogräsfri, välgödslad, mullrik (12-18 vikts%).

# Plan

Bandjärn bockas efter planteringsytans form och förankas genom påsvetsade bitar av armeringsjärn.

