

Sektion J9

Plan

Jordterrass

100

Överhöjning

400
Ta bort bef.vegetation, inkl. rötter
100 mm gödsel tillförs, kompletteras ev. med växtjord
"Buskplantering" (12TA6.3)

200
Uppluckrad terrass


Bergterrass/Tidigare
hårdgjord yta

100

Överhöjning

400
Växtjord "Buskplantering" (12TA6.3)

200
Uppluckrad terrass alt. mineraljord "standard" (12TA6.3)

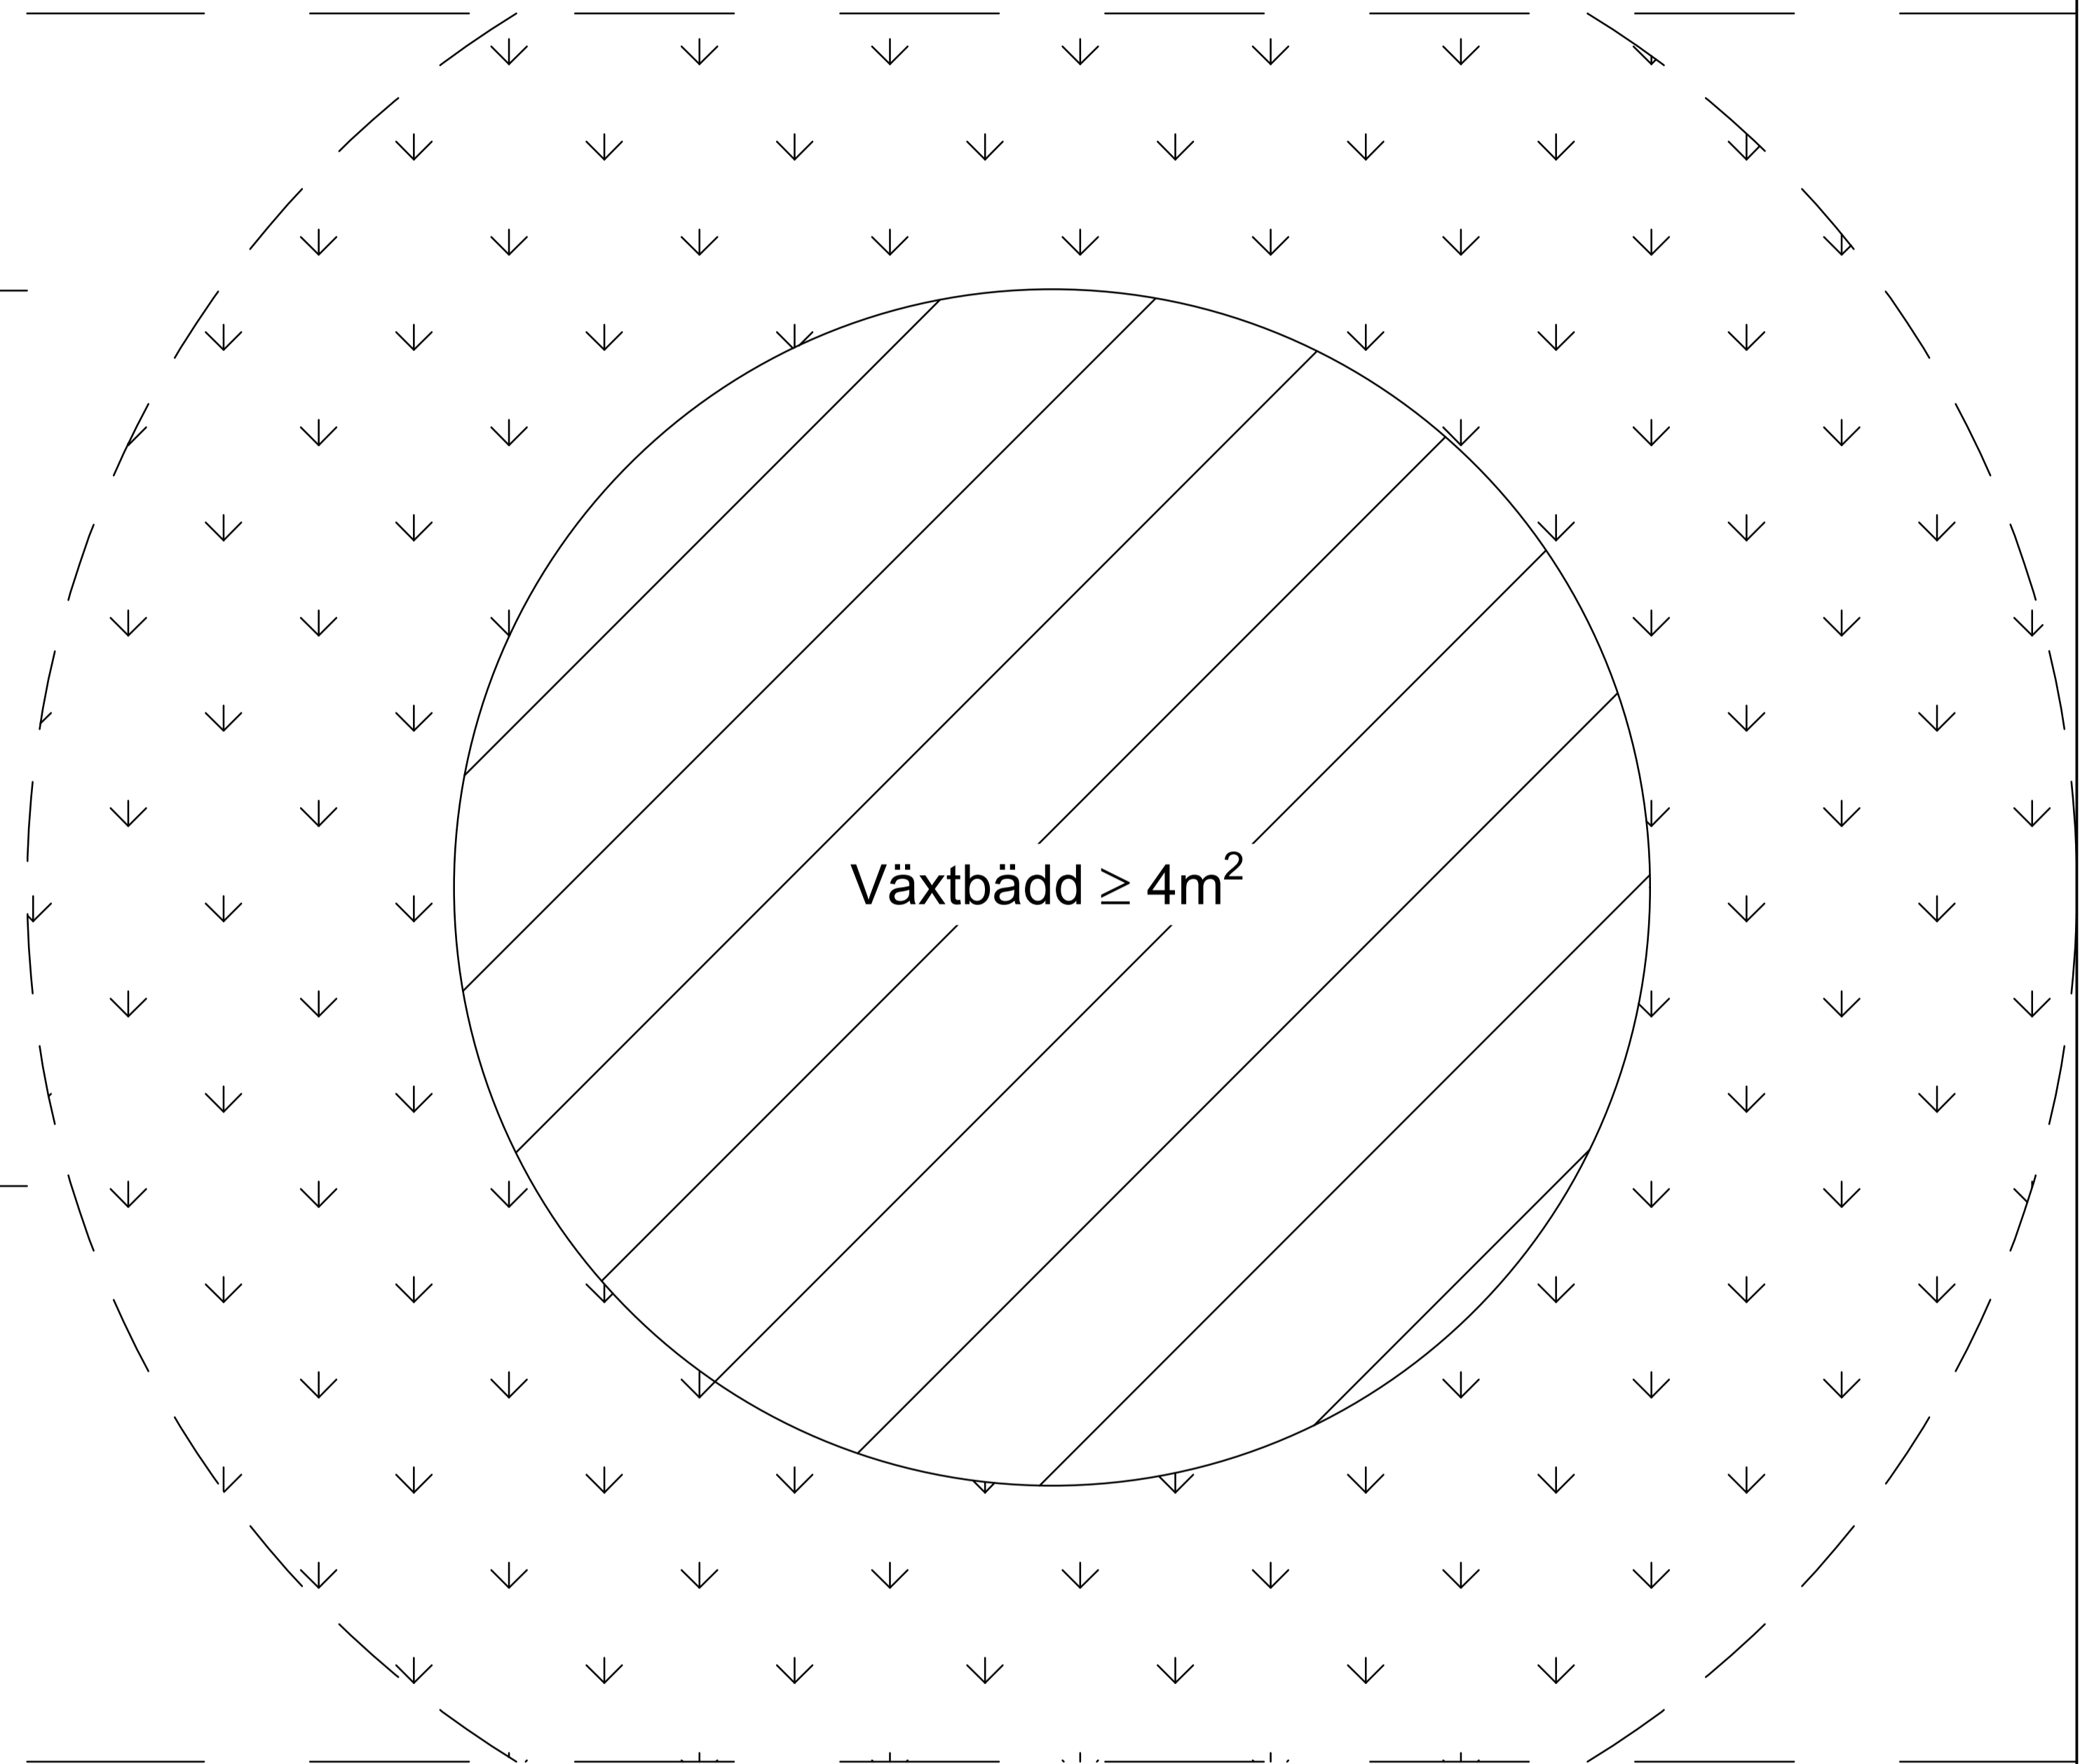

Växt-/ Mineraljord enligt beskrivningen 12TA6.3
rotogräsfri, välgödslad, mullrik (8-12 vikts%).

UTSKRIFTSDATUM: 2024-03-25 11:39:32
FILNAMN: X:\GÖTEBORGS\706360 - A JOURHÅLLNING - A JOURHÅLLNING AV TEKNISK HANDBOK -46023-14_PROJEKTDOKUMENT\REDIGERA_RITNINGAR\INFÖR UPPDATERING 2024\KLARAR\9-C_VÄXTBÄDD-FÖR-BUSKPLANTERING.DWG
UTSKRIVEN AV: HANNA HÖRNELL

 Göteborgs Stad	STANDARDRITNING Växtbädd för buskplantering		Göteborgs Stad	
	Stadsmiljöförvaltningen		Jordmaterial och växtbäddar	Gäller fr.o.m. TH 2024.1
Beslutad av Avdelning: Utvärdering och förvaltning område Norr	Ansvarig Enhet: Utvärdering och förvaltning område Norr	FORMAT: A1	SKALA: -	RITNINGNUMMER: J9
			REV: C	