

Sektion J9

Plan

Jordterrass

100

Överhöjning

400

Ta bort bef.vegetation, inkl. rötter
100 mm gödsel tillförs, kompletteras ev. med
"Växtjord typ A" enligt AMA Anläggning

200

Uppluckrad terrass

Bergterrass/Tidigare
hårdjord yta

100

Överhöjning


400

"Växtjord typ A" enligt AMA Anläggning.
Mullhalt, se TH 12TA6.3

200

Uppluckrad terrass alt. "Mineraljord typ A"
enligt AMA Anläggning

Växt-/ Mineraljord enligt beskrivningen i TH 12TA6.3.

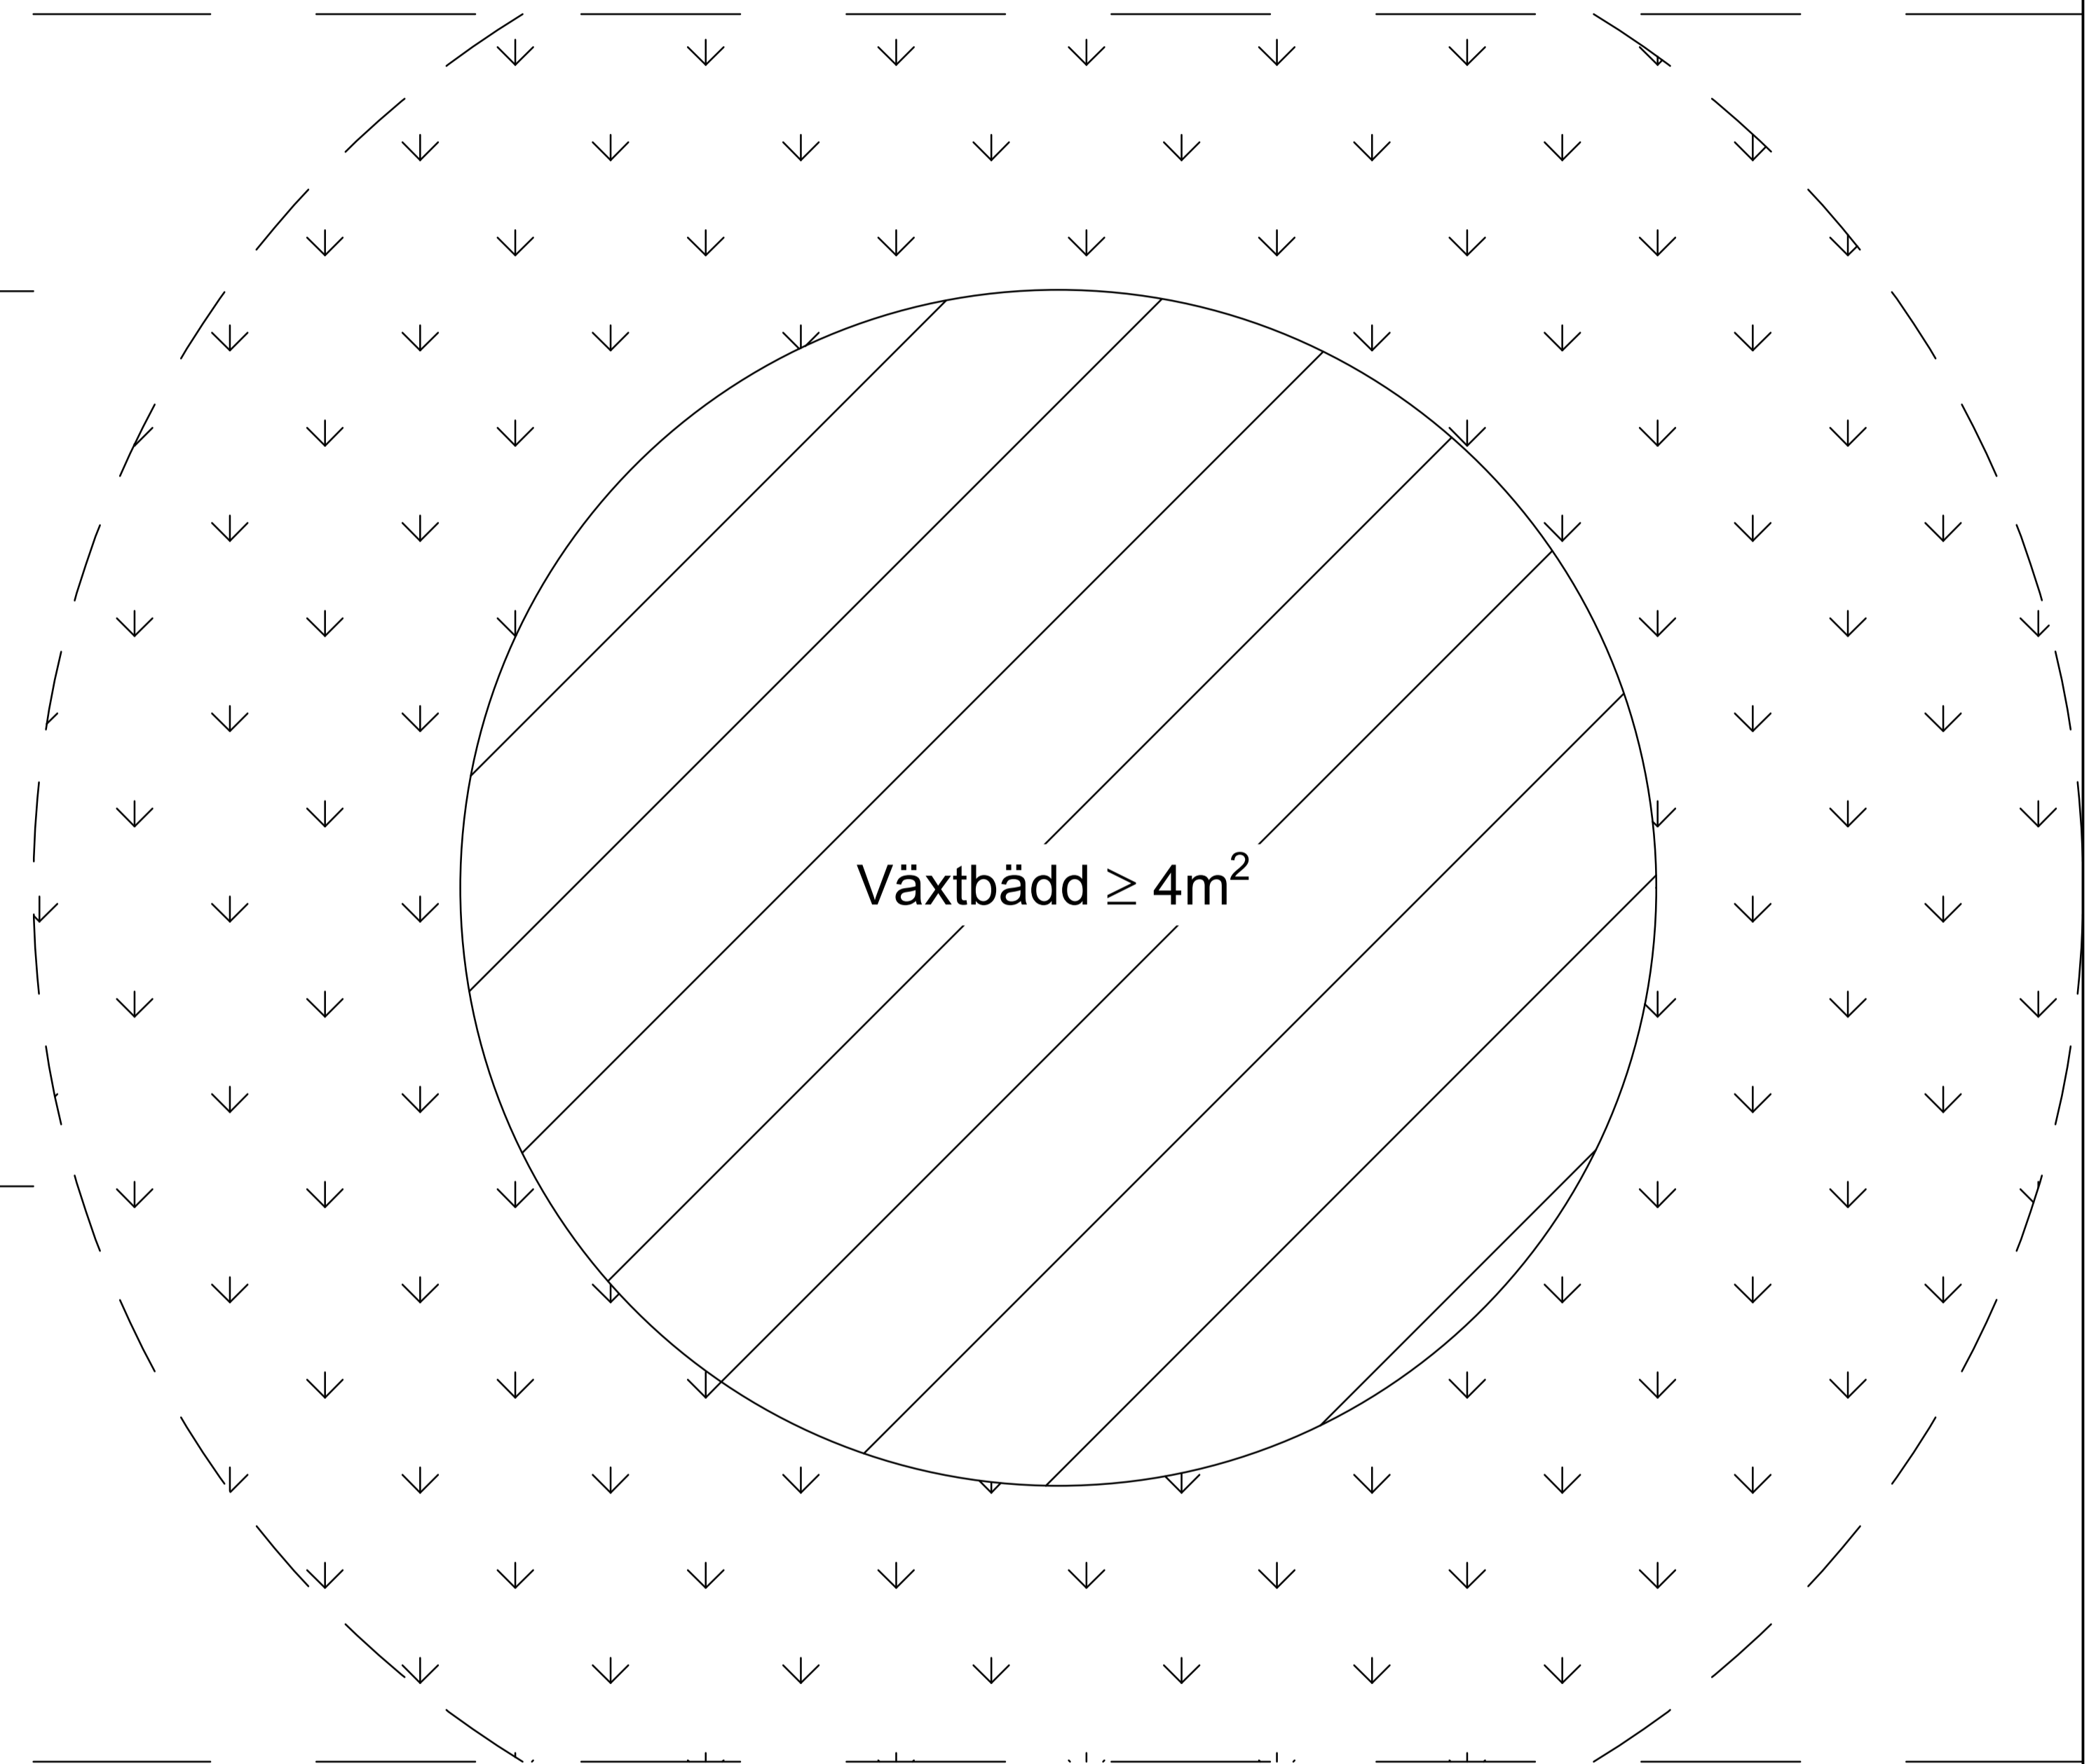

UTSKRIFTS DATUM: 2024-10-07 16:07:09
FILNAMN: X:\GÖTEBORGS\706360 - AJOURHÅLLNING AV TEKNISK HANDBOK -46023-114_PROJEKTDOKUMENTÄREDIGERA RITNINGAR\INFO UPDATES 2024.2\J9 D_VÄXTBÄDD FÖR
BUSKPLANTERING.DWG
UTSKRIVEN AV: JOANNA RYDL ÖV



Göteborgs
Stad

Stadsmiljöförvaltningen

STANDARDRITNING
Växtbädd för buskplantering

Jordmaterial och växtbäddar

Gäller fr.o.m.
TH 2024:2

Beslutad av Avdelning: Utemiljöer och stadsliv
Ansvarig Enhet: Utveckling och förvaltning område Norr

FORMAT: A1
SKALA: -

RITNINGNUMMER: J9

REV: D