
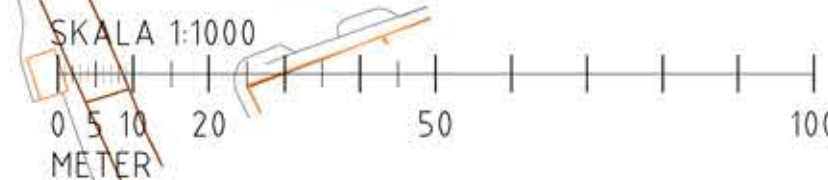


FÖRKLARINGAR

-  Arbetsområde
-  Gångtrafik
-  Cykelbana
-  Spårväg
-  Spårväg med busstrafik
-  Gata med busstrafik
-  Biltrafik
-  Byggtrafik

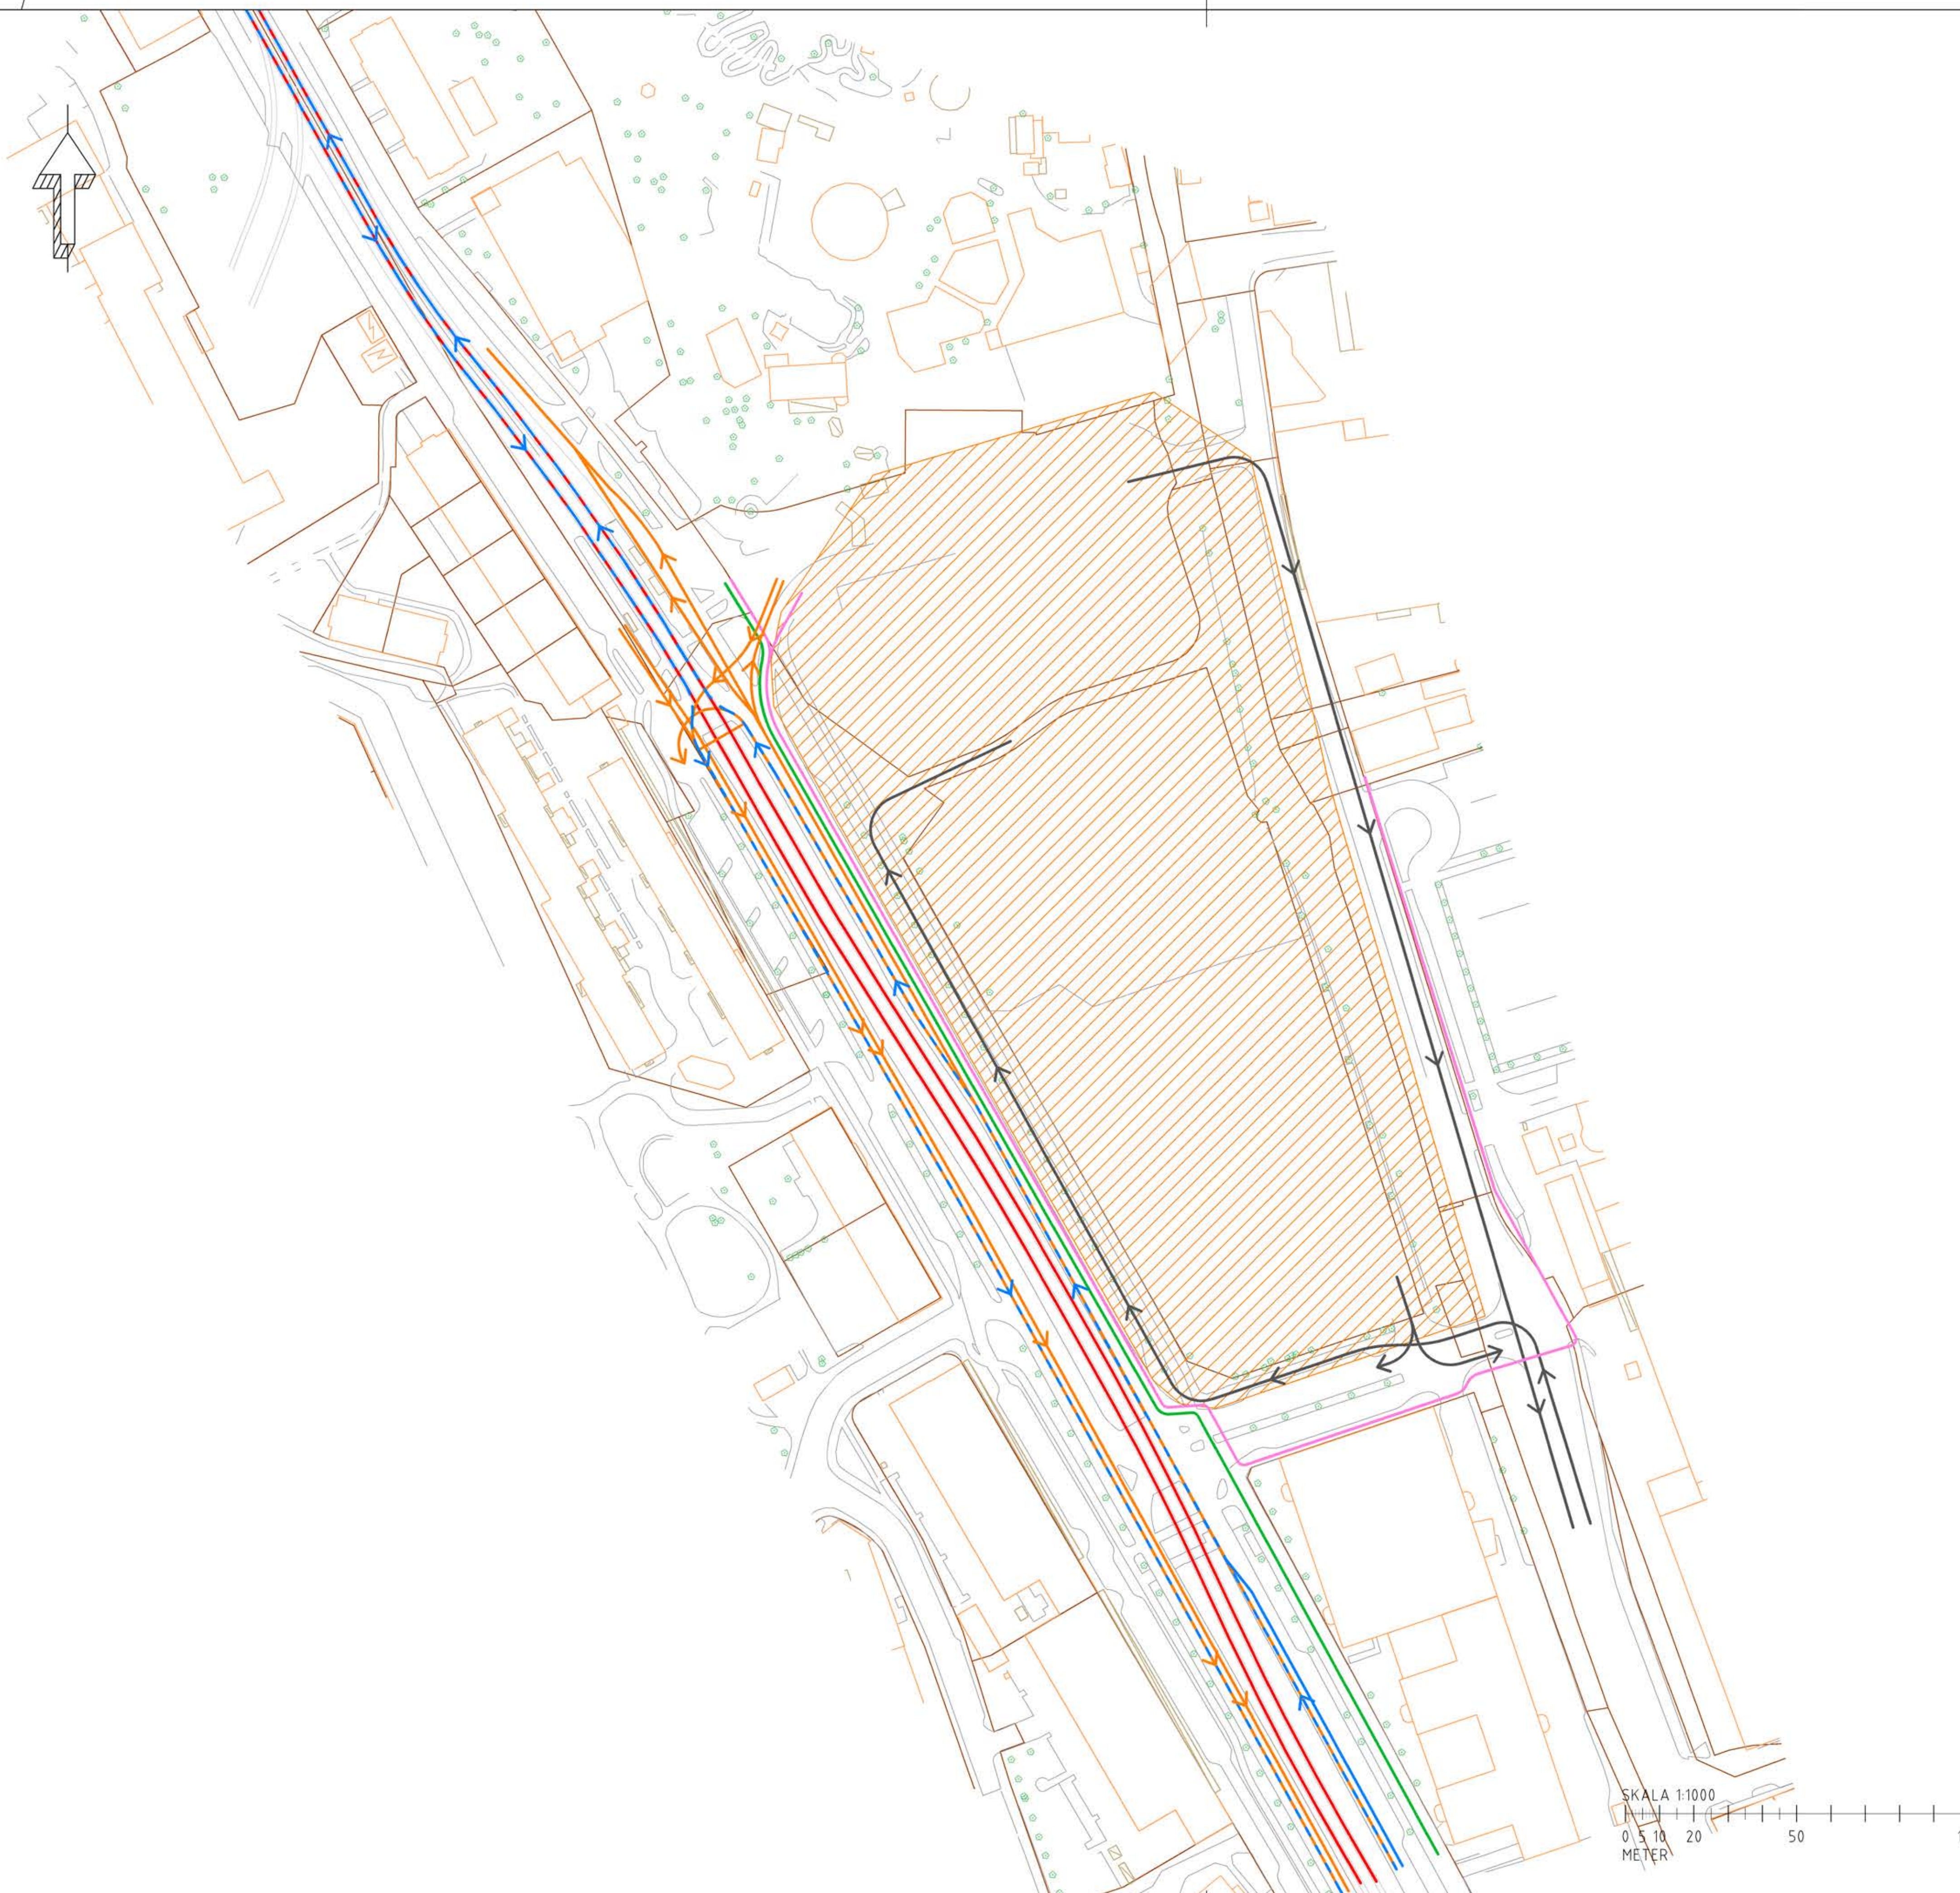

Rev.	ANT	ÄNDRINGEN AVSER	DATUM	SIGN
GRANSKNINGSHANDLING				
EXEMPEL JUBILEUMSPROJEKTET TRAFIK UNDER BYGGTID				
UPPDRAG NR	RITAD/KONSTRUERAD AV	HANDLÄGGARE		
DATUM	UPPDRAGSANSVARIG	GRANSKAD AV		

 Göteborgs Stad	TRAFIKFÖRINGSPRINCIP					
	FÖRV. HANDLÄGGARE	FÖRV. DIARIENR	FORMAT	SKALA	RITINGSNUMMER	REV.
	0000/00	A1	1:1000	0000/00-0001		